




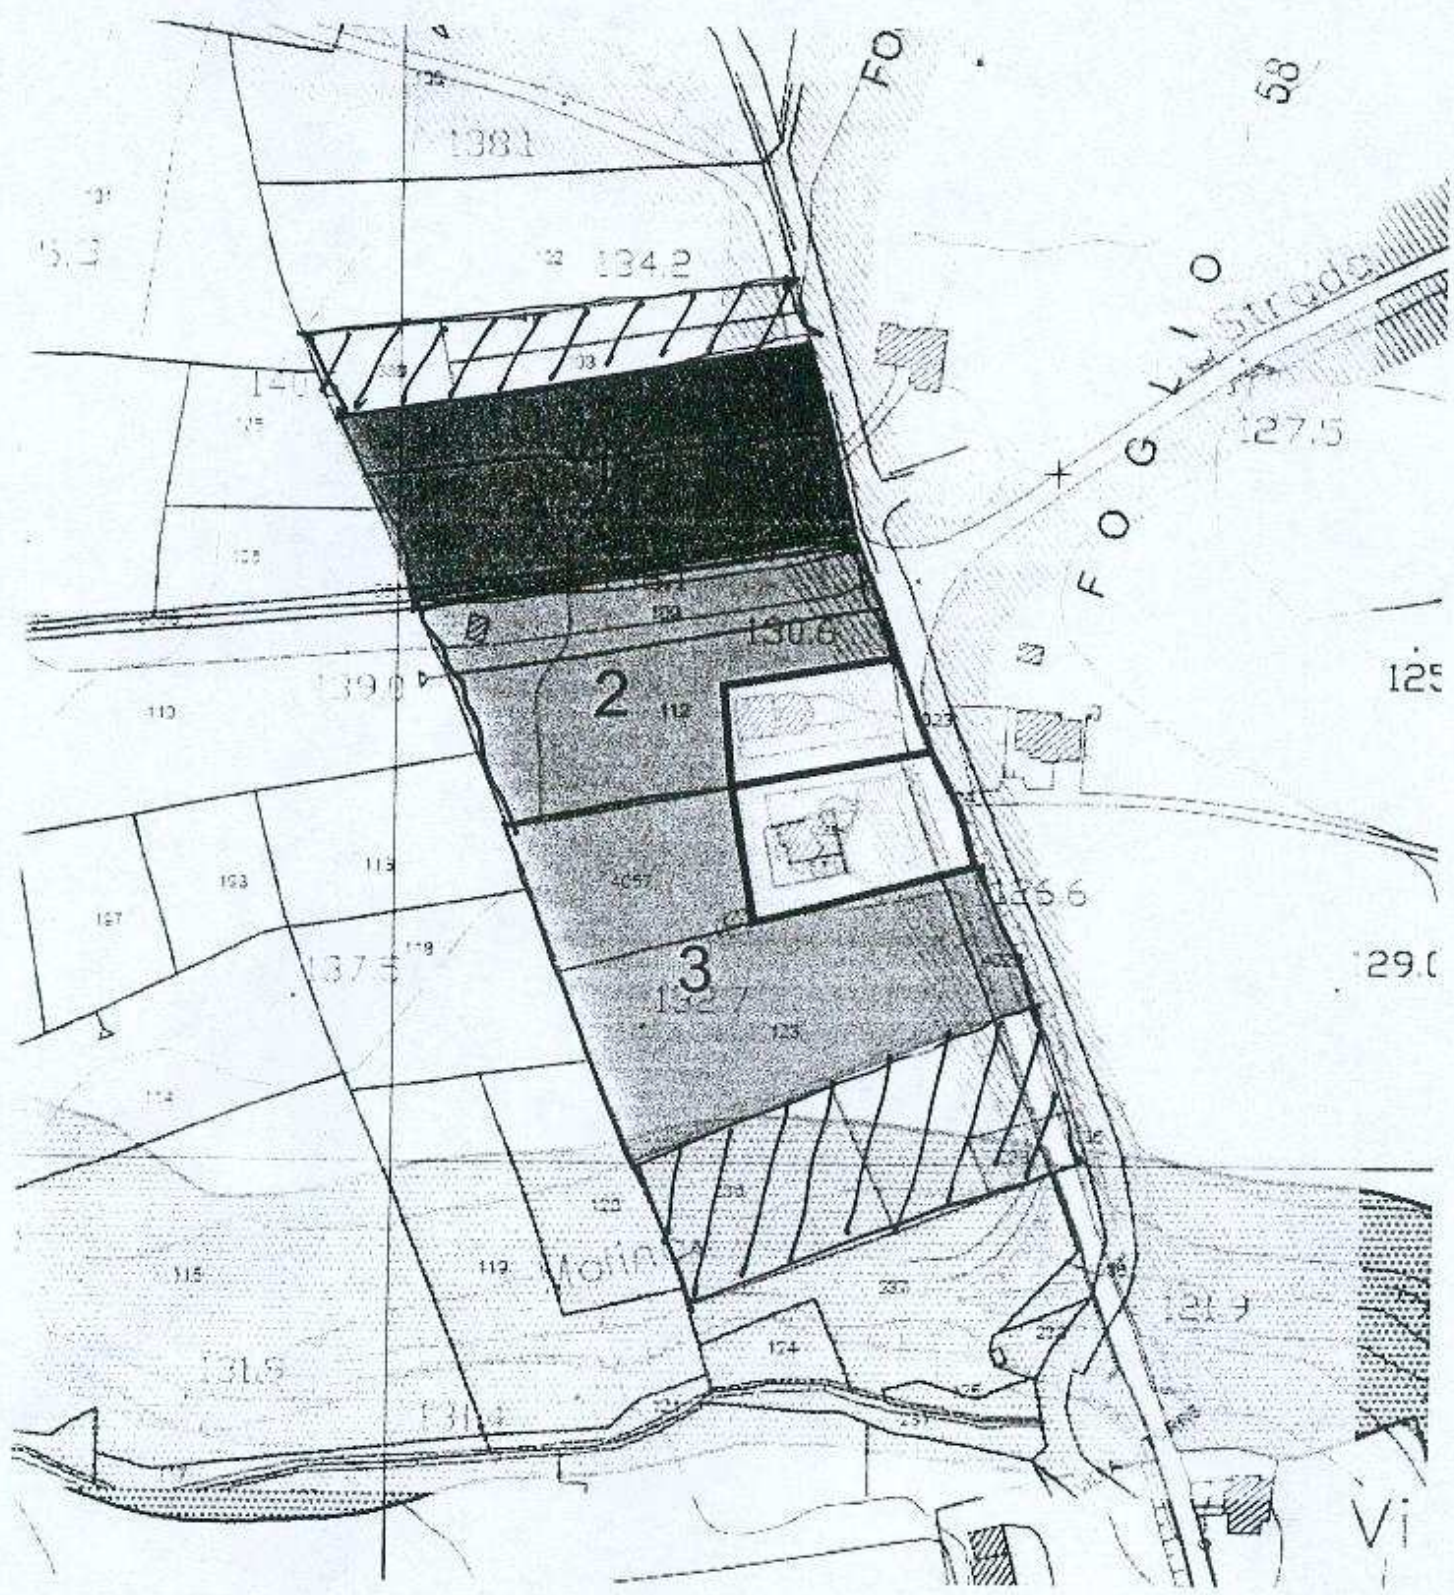



Schema di Comparto Proposto

*Roberto Galdi*

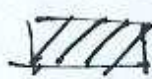

-  Zona Commerciale
-  Zona C2, comparto 1
-  Zona C2, comparto 2
-  Zona C2, comparto 3

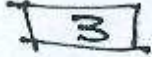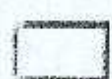-  Edifici da stralciare
-  Strada di comparto

*Roberto Galdi*  
*Caro Comune*