


**COMUNE DI ORTONA
PROGRAMMA DELLE AFFISSIONI**

**PROGETTO
TAV. N°07
zona SAVINI**

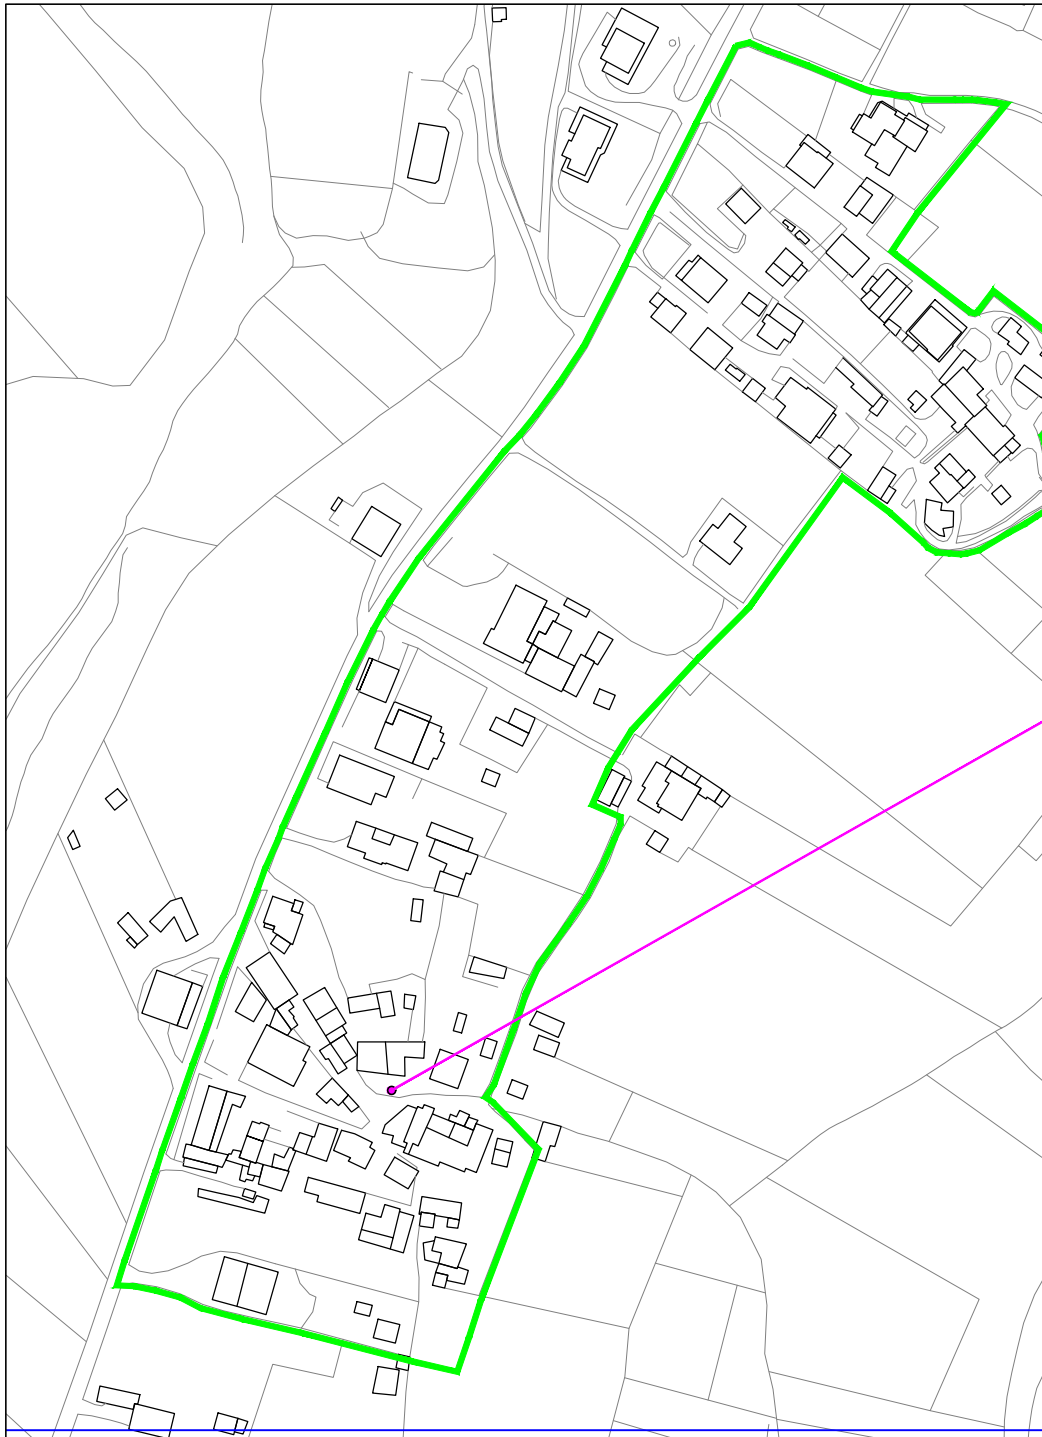

IMPIANTI AFFISSIONISTICI: n°5

**IMPIANTI ESISTENTI
NUOVI IMPIANTI**