


**COMUNE DI ORTONA
PROGRAMMA DELLE AFFISSIONI**

**PROGETTO
TAV. N°34
zona VILLA TORRE**

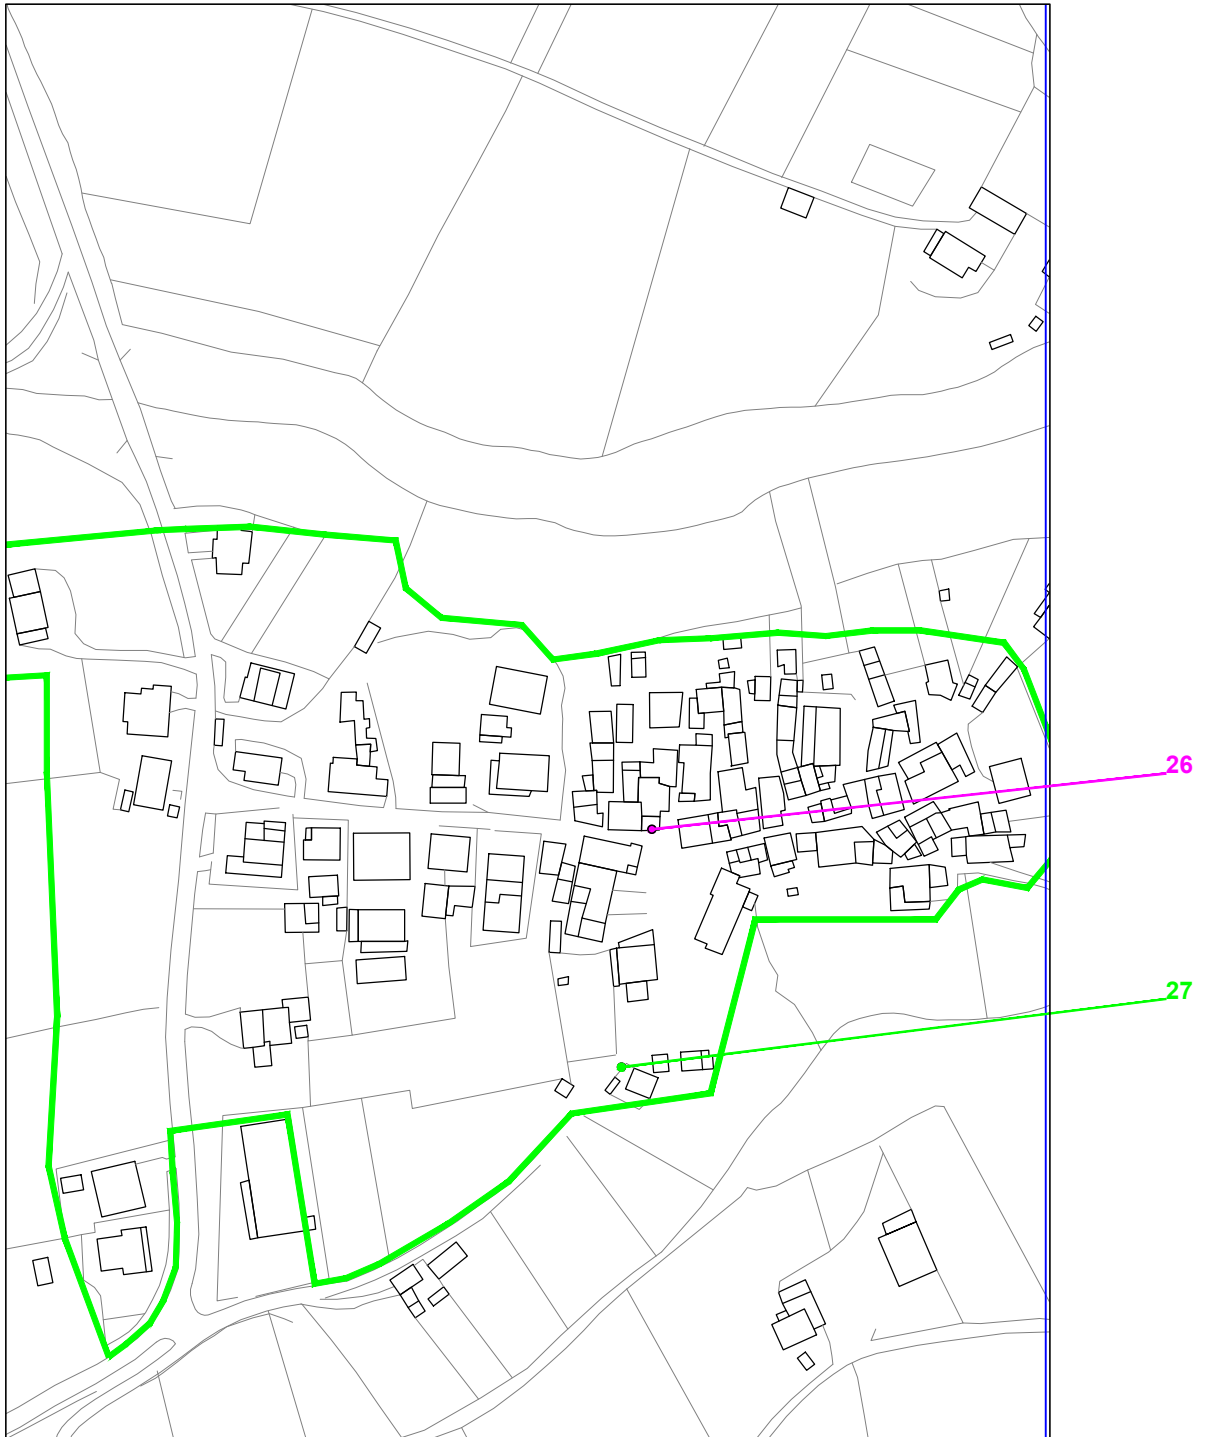

IMPIANTI AFFISSIONISTICI: da n°26 a n°27

**IMPIANTI ESISTENTI
NUOVI IMPIANTI**