


**COMUNE DI ORTONA**  
**PROGRAMMA DELLE AFFISSIONI**  
**PROGETTO**  
**TAV. N°48**  
**zona via padre PALOMBO**

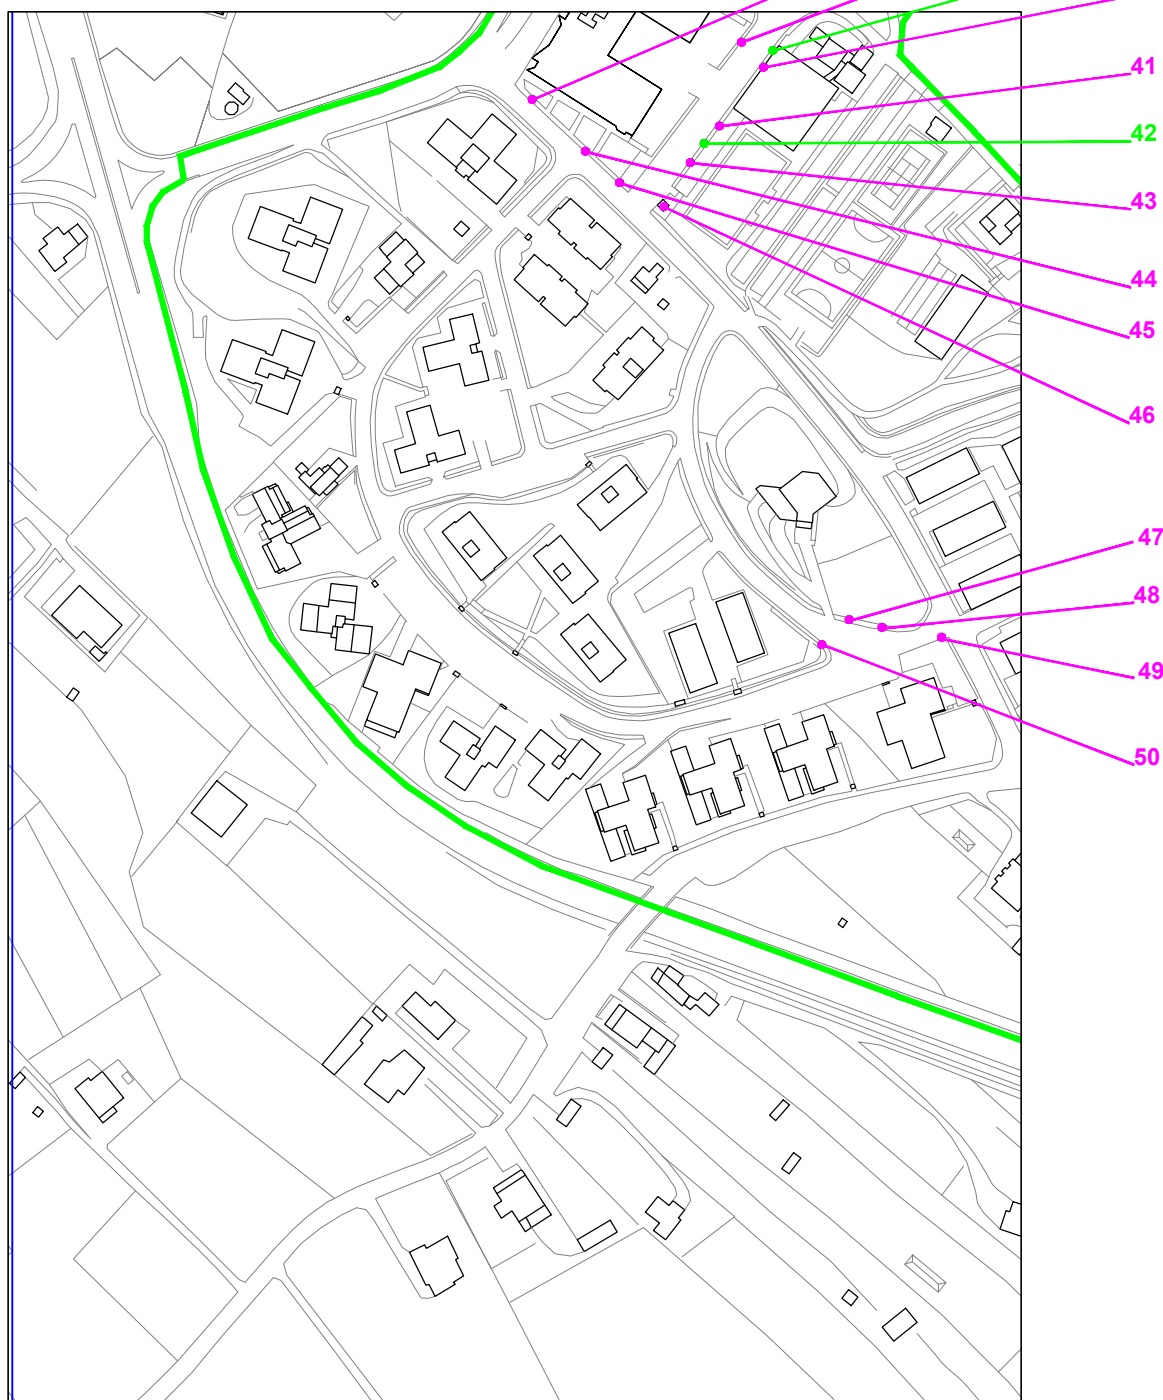

**IMPIANTI AFFISSIONISTICI: da n°37 a n°50**

**IMPIANTI ESISTENTI**  
**NUOVI IMPIANTI**