


COMUNE DI ORTONA  
PROGRAMMA DELLE AFFISSIONI

PROGETTO  
TAV. N°50  
zona via PEREZ

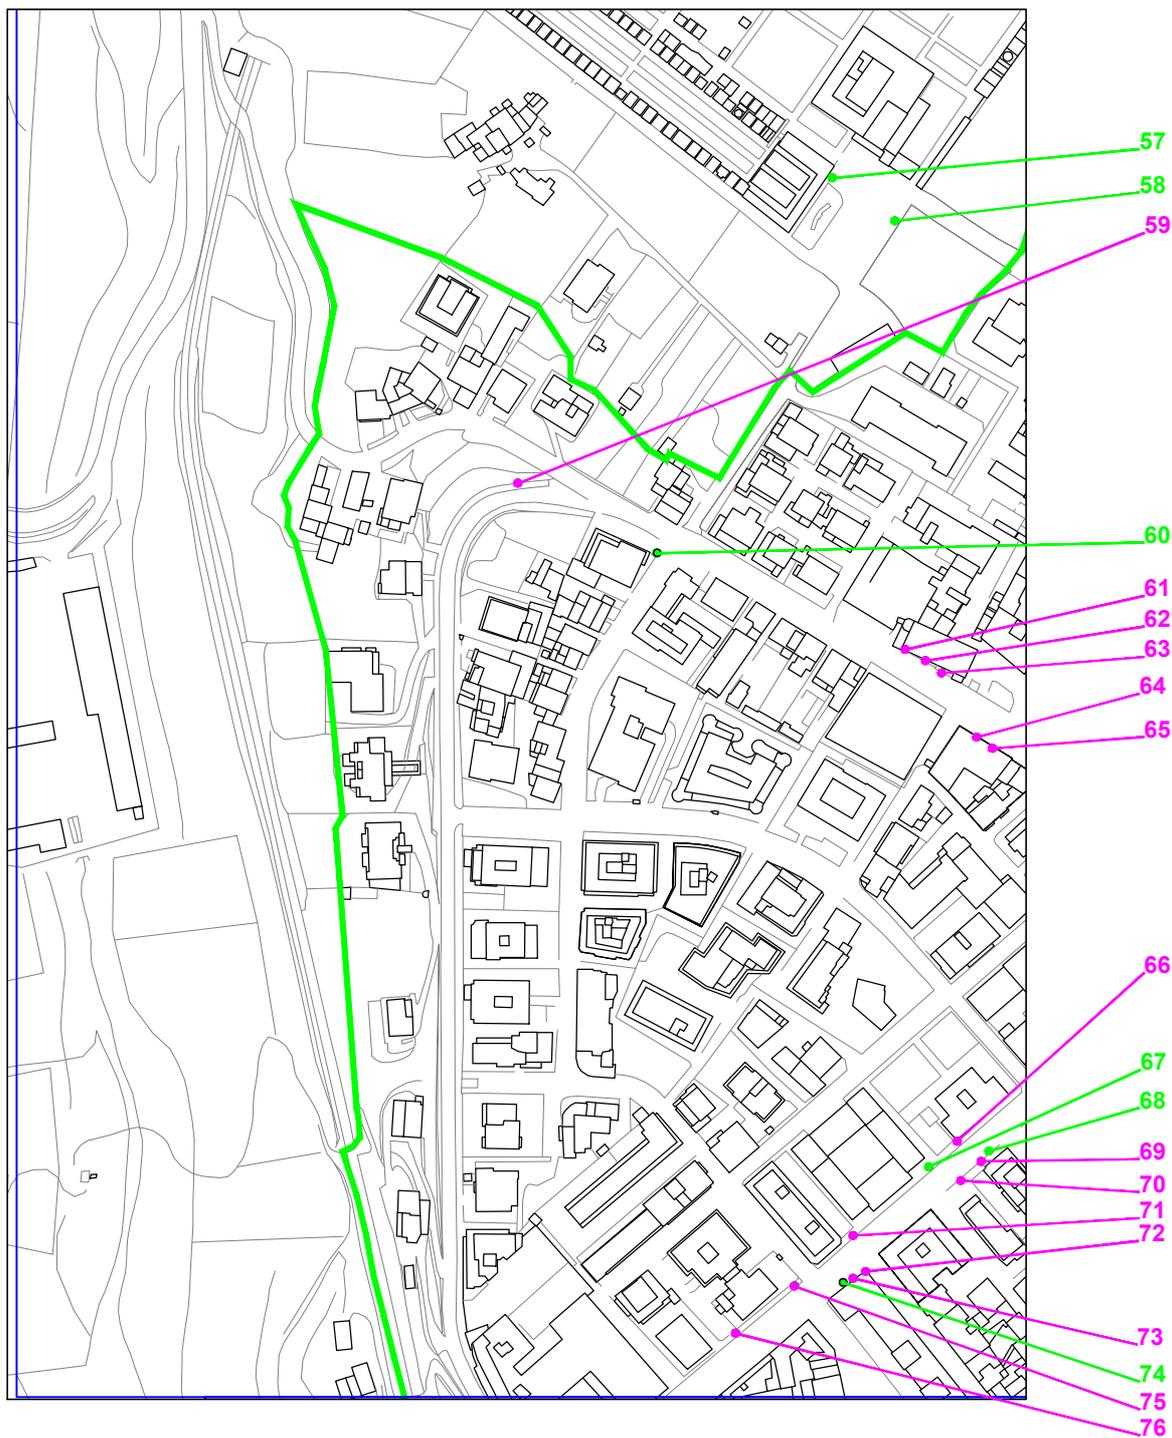

IMPIANTI AFFISSIONISTICI: da n°57 a n°76

IMPIANTI ESISTENTI  
NUOVI IMPIANTI