


COMUNE DI ORTONA
PROGRAMMA DELLE AFFISSIONI

PROGETTO
TAV. N°53

zona STAZIONE SANGRITANA

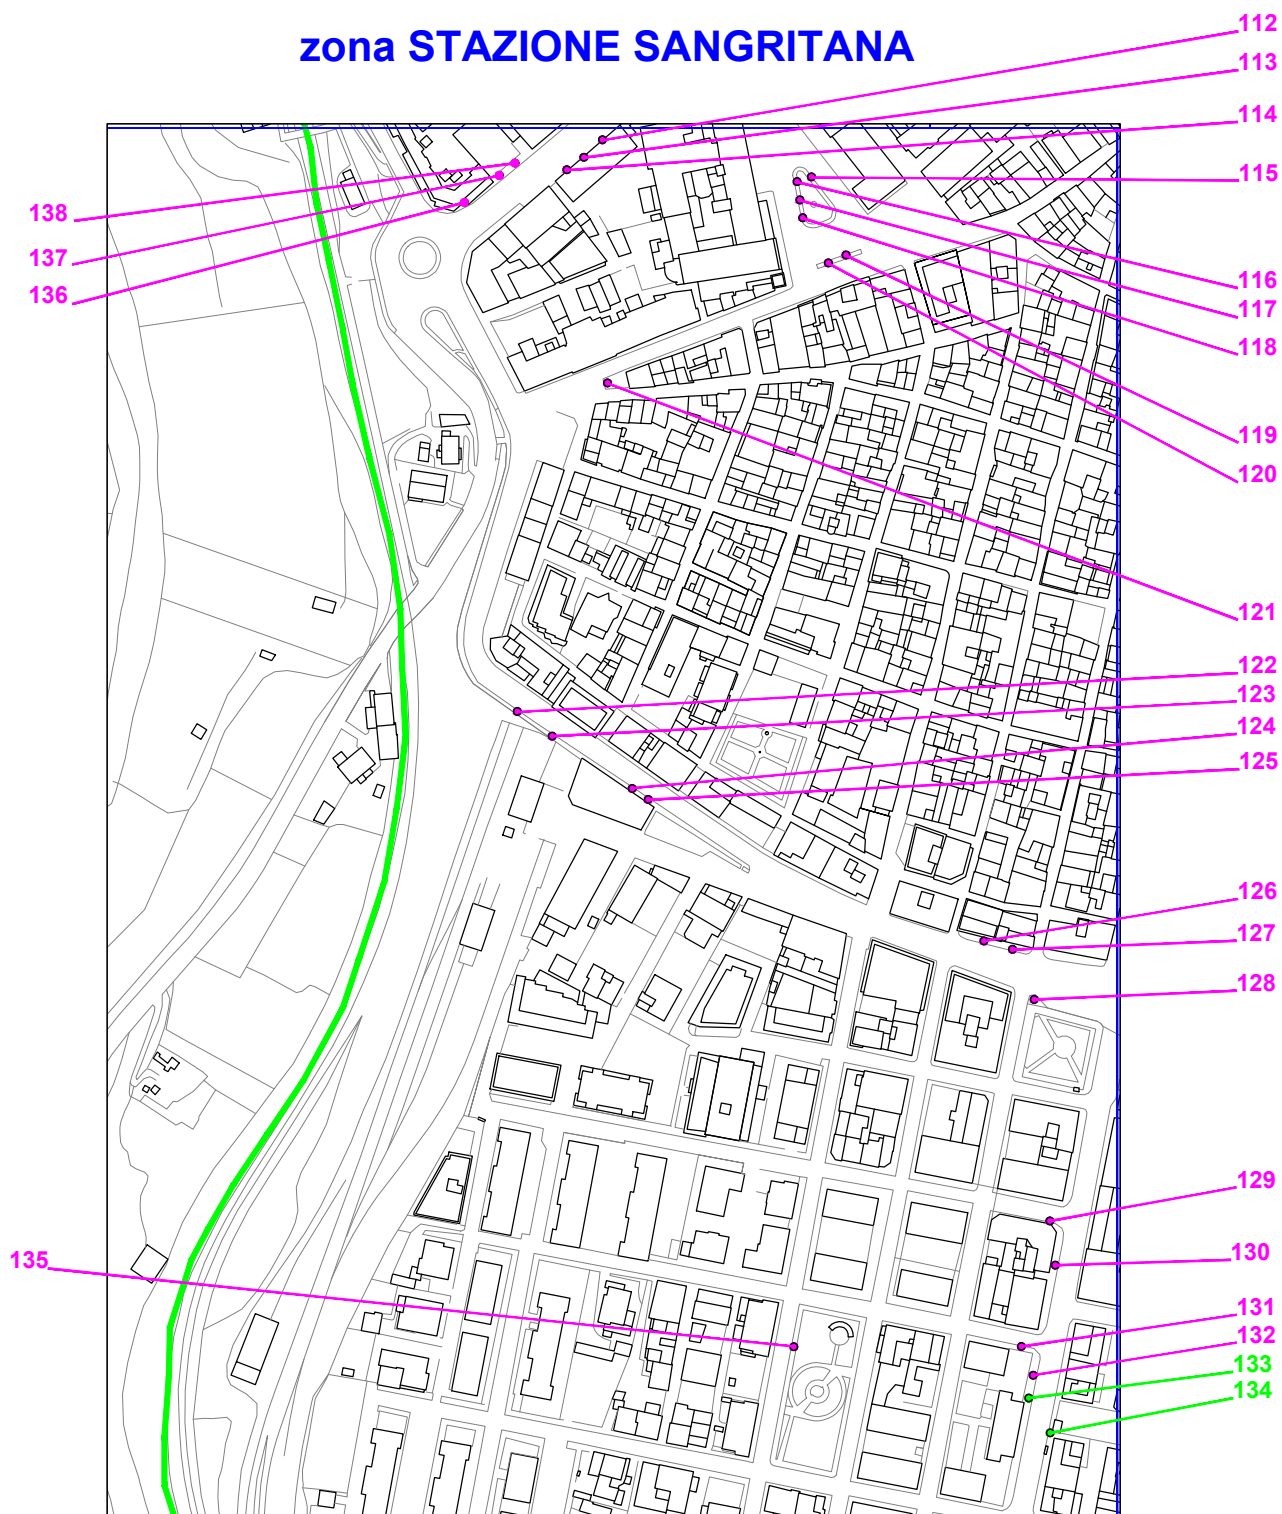

IMPIANTI AFFISSIONISTICI: da n°112 a n°138

IMPIANTI ESISTENTI
NUOVI IMPIANTI