


COMUNE DI ORTONA
PROGRAMMA DELLE AFFISSIONI
PROGETTO
TAV. N°54
zona via COSTANTINOPOLI

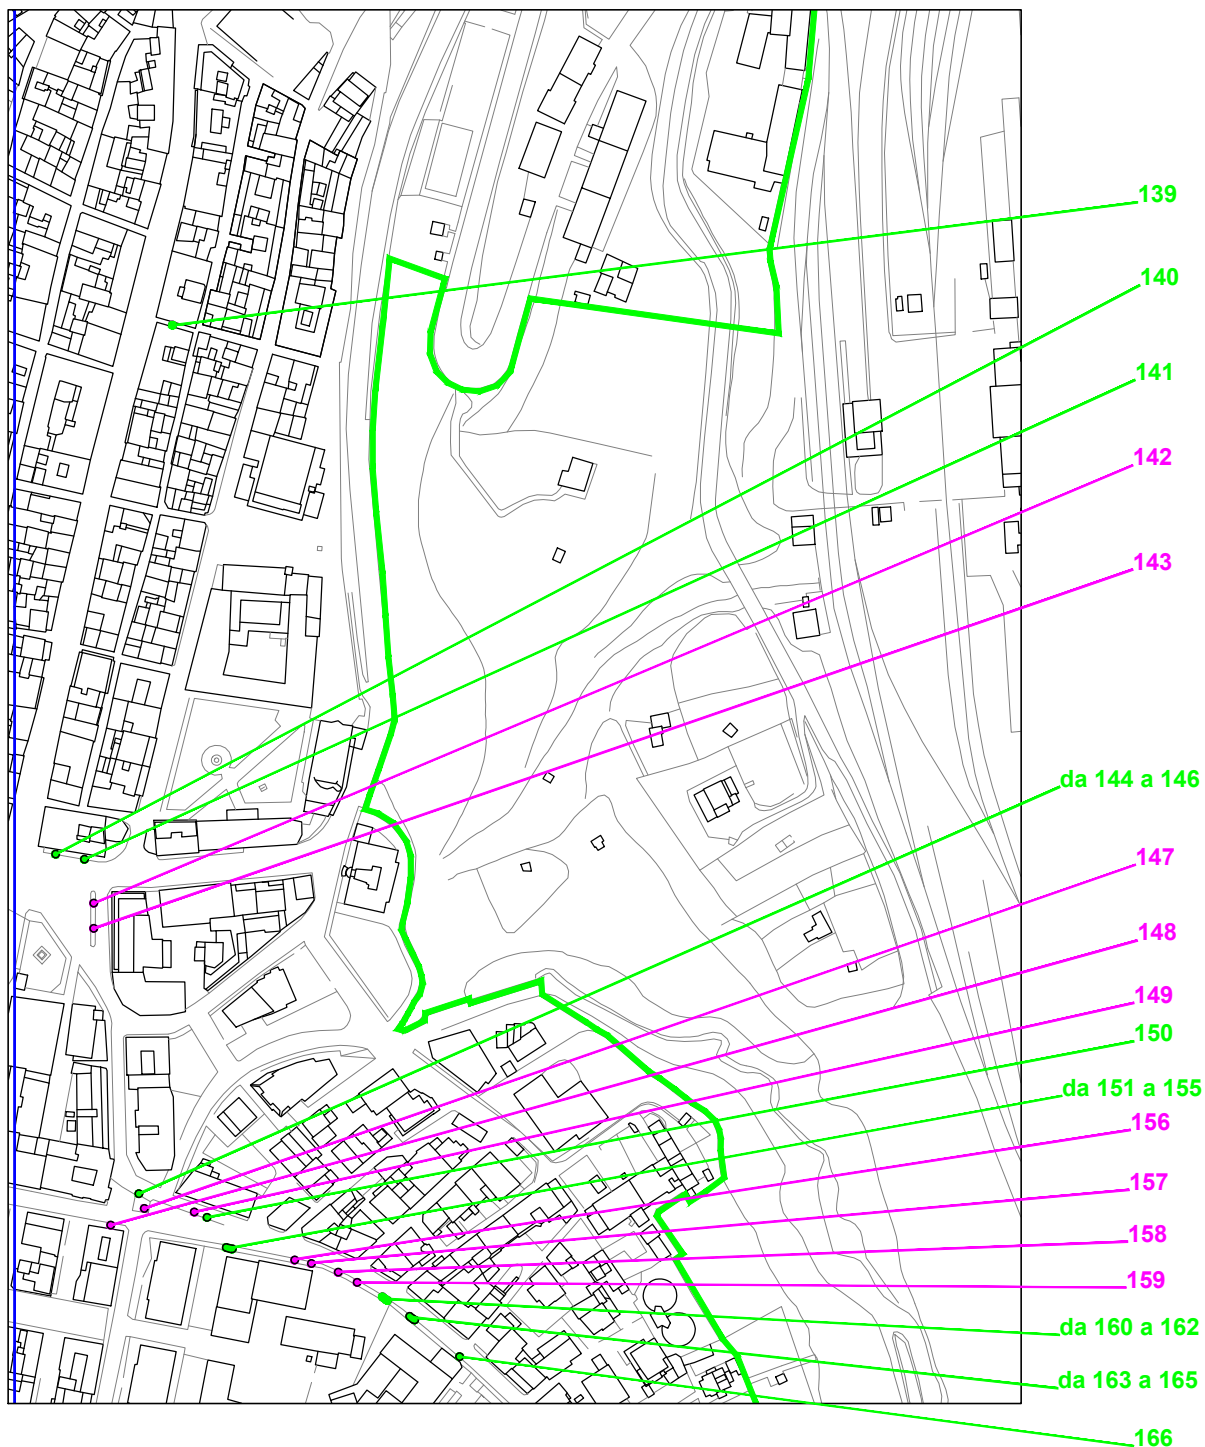

IMPIANTI AFFISSIONISTICI: da n°139 a n°166

IMPIANTI ESISTENTI
NUOVI IMPIANTI