


COMUNE DI ORTONA
PROGRAMMA DELLE AFFISSIONI

PROGETTO
TAV. N°55

zona PALAZZETTO dello SPORT

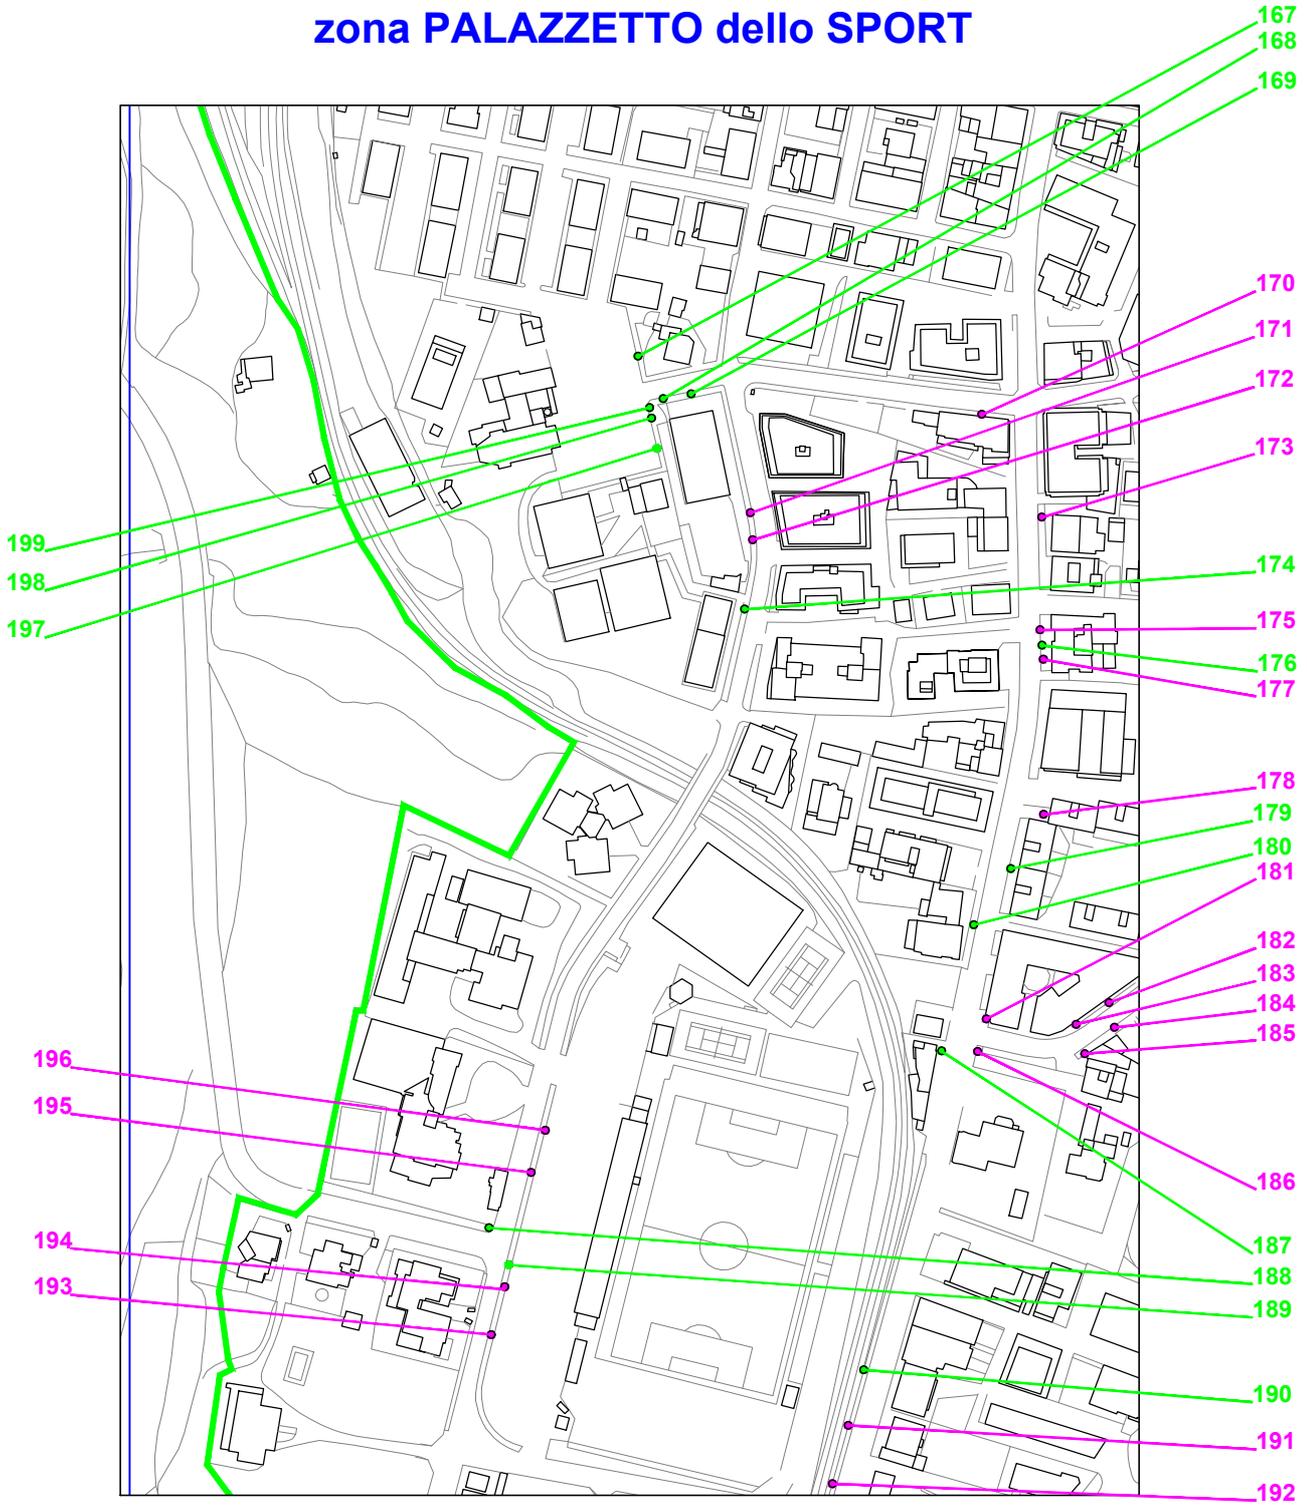

IMPIANTI AFFISSIONISTICI: da n°167 a n°199

IMPIANTI ESISTENTI
NUOVI IMPIANTI