


**COMUNE DI ORTONA
PROGRAMMA DELLE AFFISSIONI**

**PROGETTO
TAV. N°69
zona VILLA SAN LEONARDO**

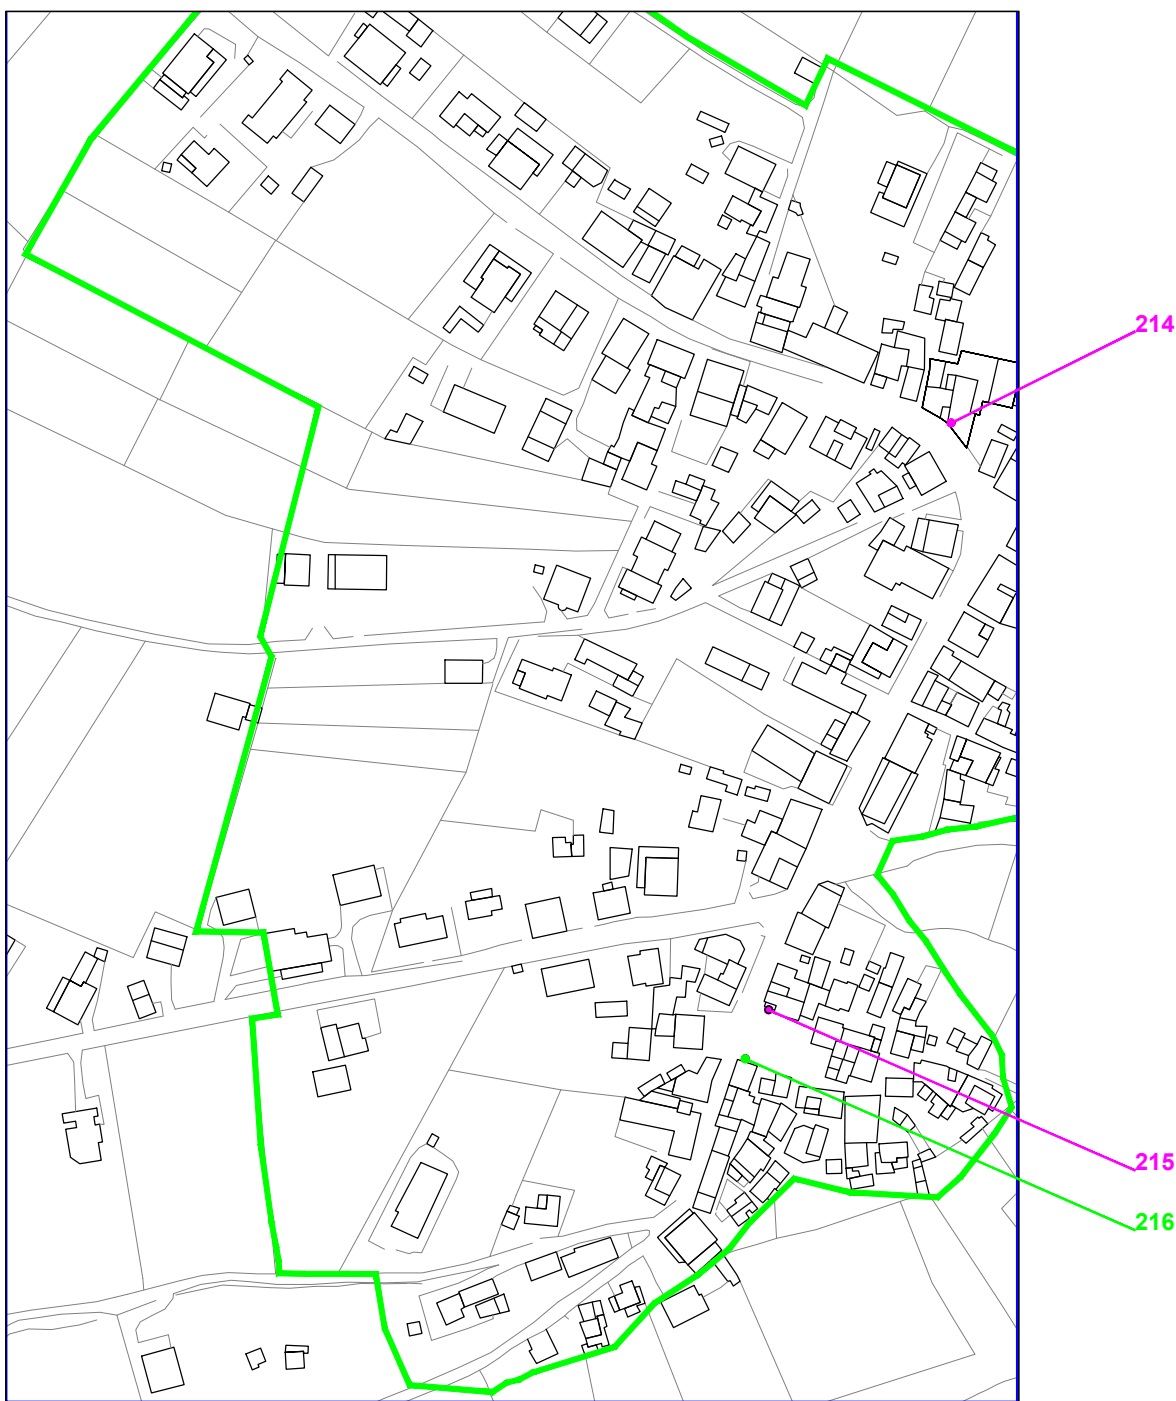

IMPIANTI AFFISSIONISTICI: da n°214 a n°216

**IMPIANTI ESISTENTI
NUOVI IMPIANTI**