
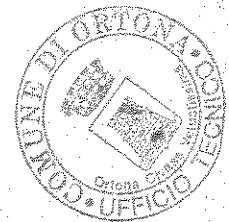


CAMPETTO BASKET "U. ROSSI" VIA MARINA

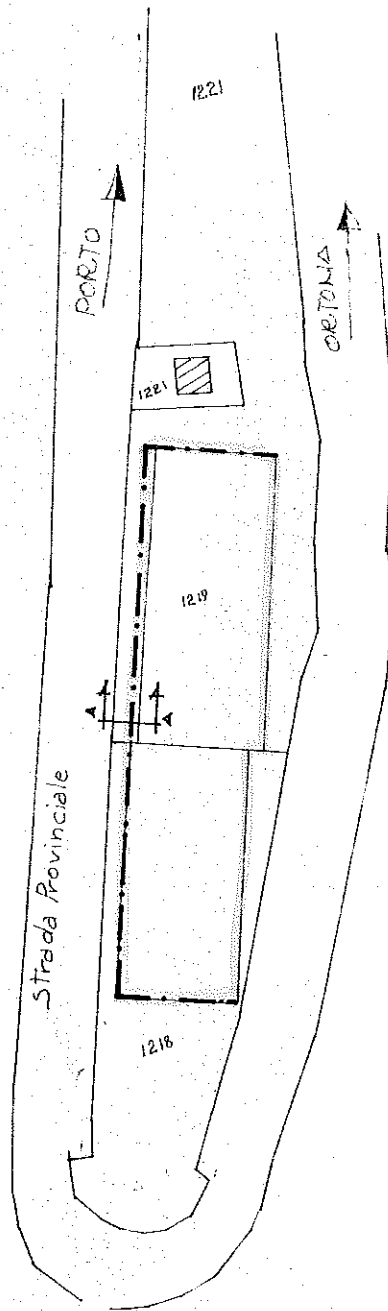

PLSINIMETRIA
scala 1:1000

--- MURETTO DI RECINZIONE