

COMUNE DI ORTONA
(medaglia d'oro al valor civile)
- PROVINCIA DI CHIETI -



Tipo d'intervento **PROGETTO DEL COMPARTO RESIDENZIALE**
Lotto R7 Sub-2 (P.P. Torre Mucchia-San Marco)
- *Permesso di Costruire n. 38/14*

Zona d'intervento **C.DA SAN MARCO**
Ortona (CH)

TAVOLA N. 6 Elaborato


DETTAGLI ESECUTIVI - VERDE PUBBLICO (planimetria integrativa)

Torre Mucchia-San Marco

LOTTO R7 SUB-2 6-Tip. "V7-2"

Ditta : Immobiliare Buzzelli s.a.s.
di Raffaele Buzzelli & C.
Largo Farnese - Ortona (CH)

Progettista : Ing. Livio Buzzelli
Via Caldora - Ortona (CH)

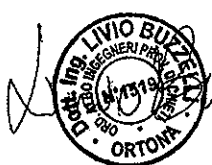


10 Dicembre 2014

PLANIMETRIA INTEGRATIVA

MODIFICHE MIGLIORATIVE CONTENUTE NELLA PRESENTE RICHIESTA:

scala 1:200

- 1) SPOSTAMENTO DEI PINUS PINEA
- 2) PANCHINE IN MARMO
- 3) PAVIMENTAZIONE DELLA PASSERELLA CON MATTONELLE

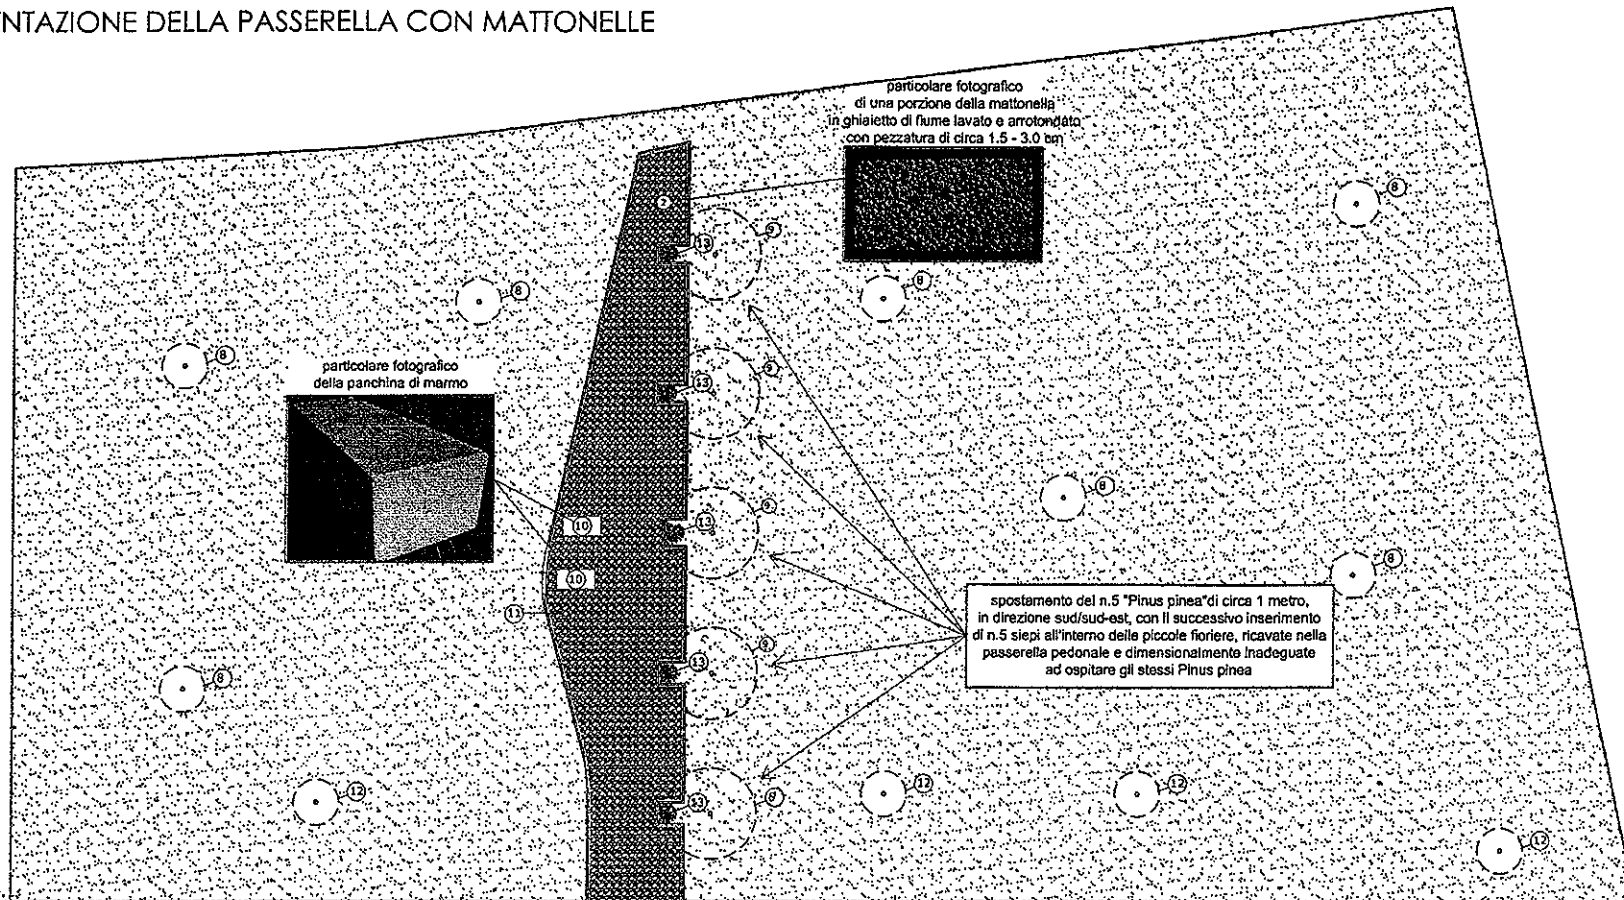

LEGENDA INTEGRATIVA

2. Pavimentazione in ghiaietto di fiume lavato e arrotondato, pezzature 1.5 - 3.0 cm, realizzata con la mattonella contenuta nel particolare fotografico rappresentato in planimetria ;
9. Pianta ornamentale "Pinus pinea" con zolla (da piantare all'esterno delle piccole e inadeguate fioriere) ;
10. Panchina in marmo, realizzata come da particolare fotografico riportato in planimetria ;
13. Siepi (da piantare all'interno delle fioriere di modeste dimensioni, previste per i "Pinus Pinea") .