


PLANIMETRIA AREE MERCATO DI PROGETTO


- scala 1:200 -


Legenda

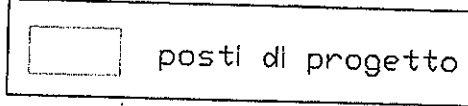

Legenda

- raggio di 50 cm x passaggio
- ▨ marciapiede
- ▤ area verde
- fabbricati
- cordoli e aiuole
- viabilità

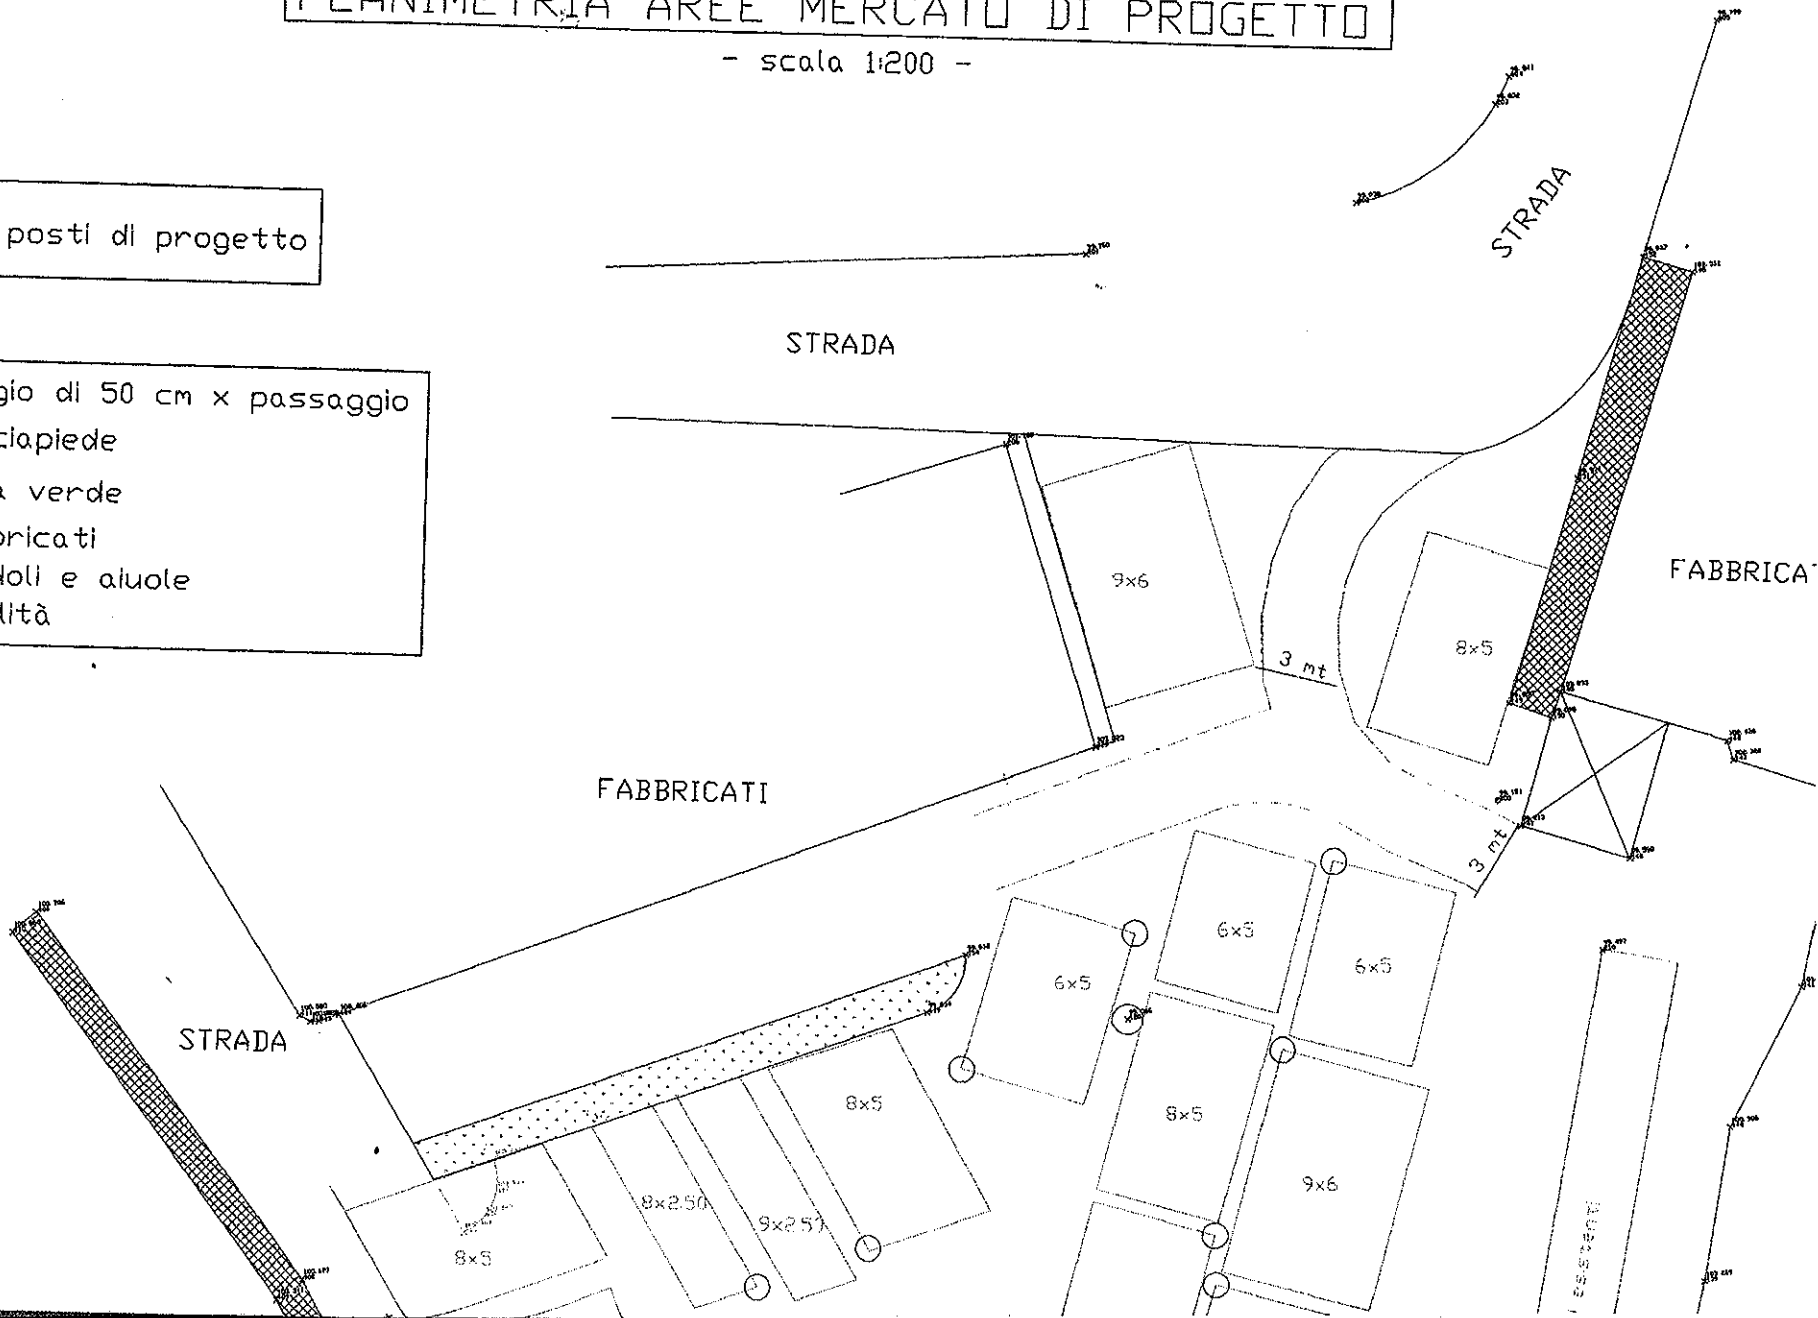

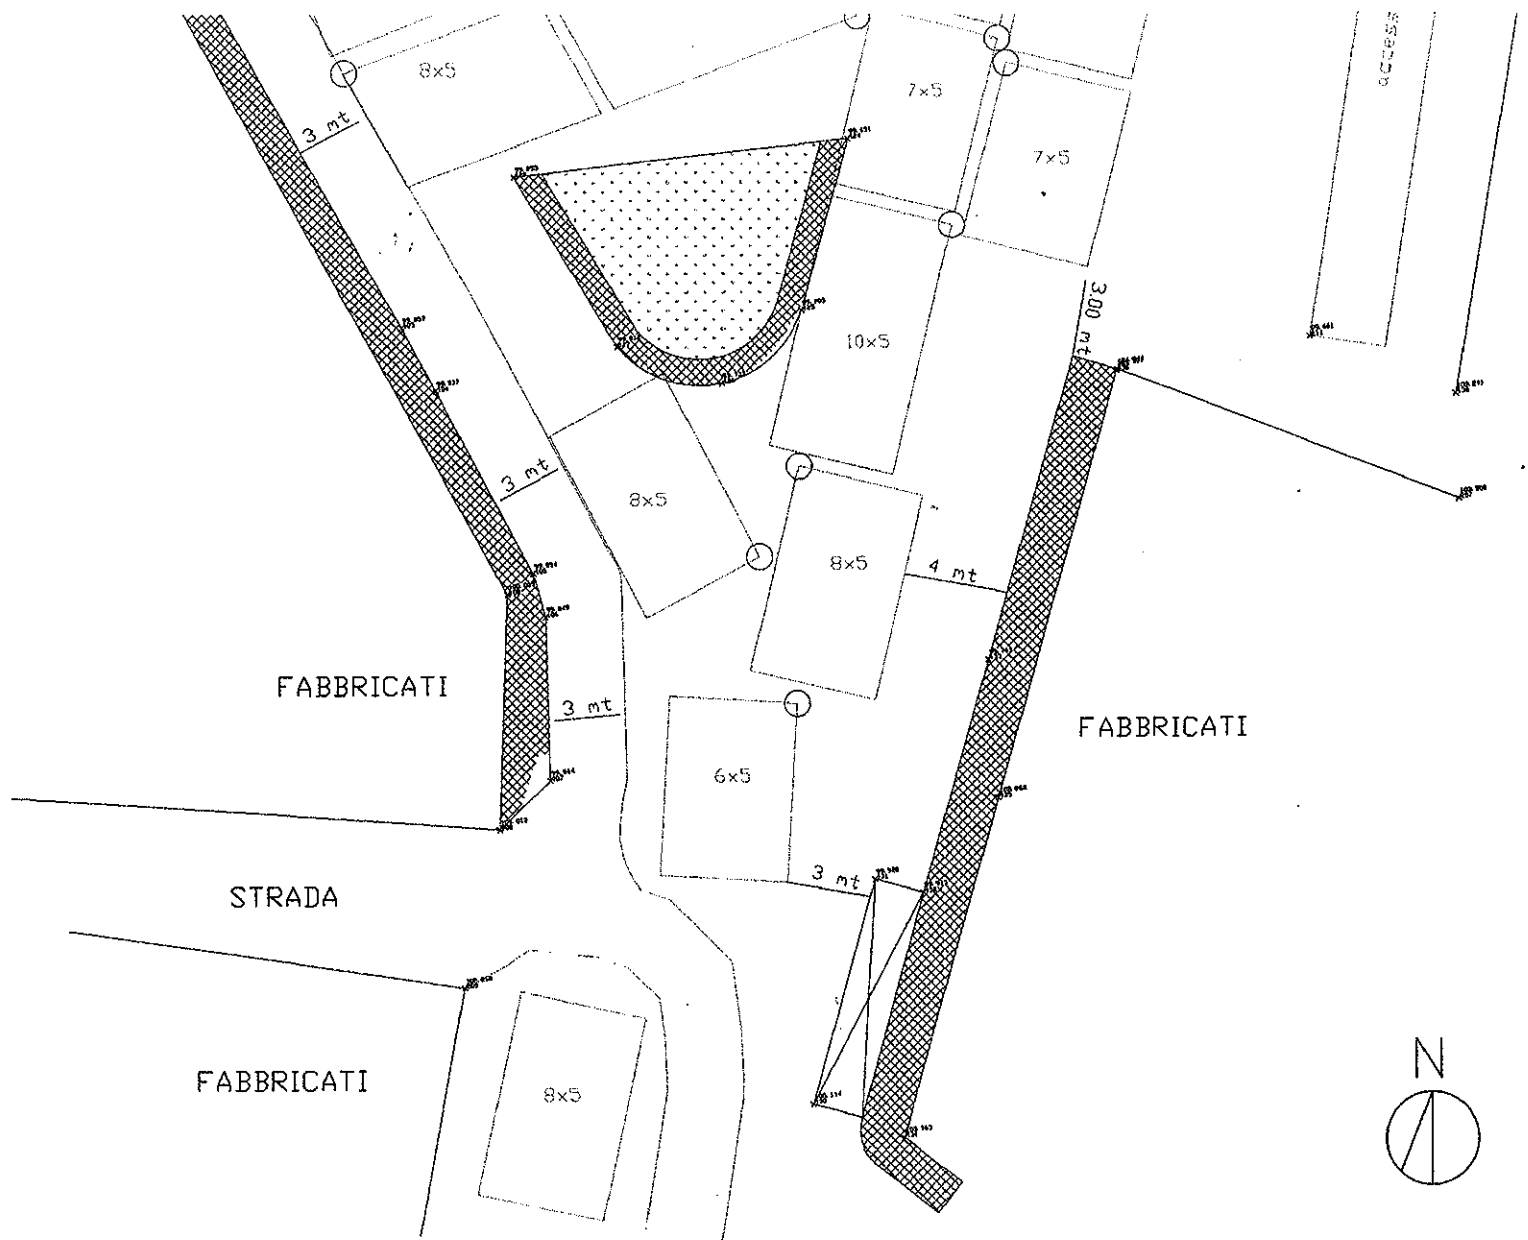

FABBRICATI

FABBRICATI

STRADA

FABBRICATI

