



# PIANTA (stato di fatto)

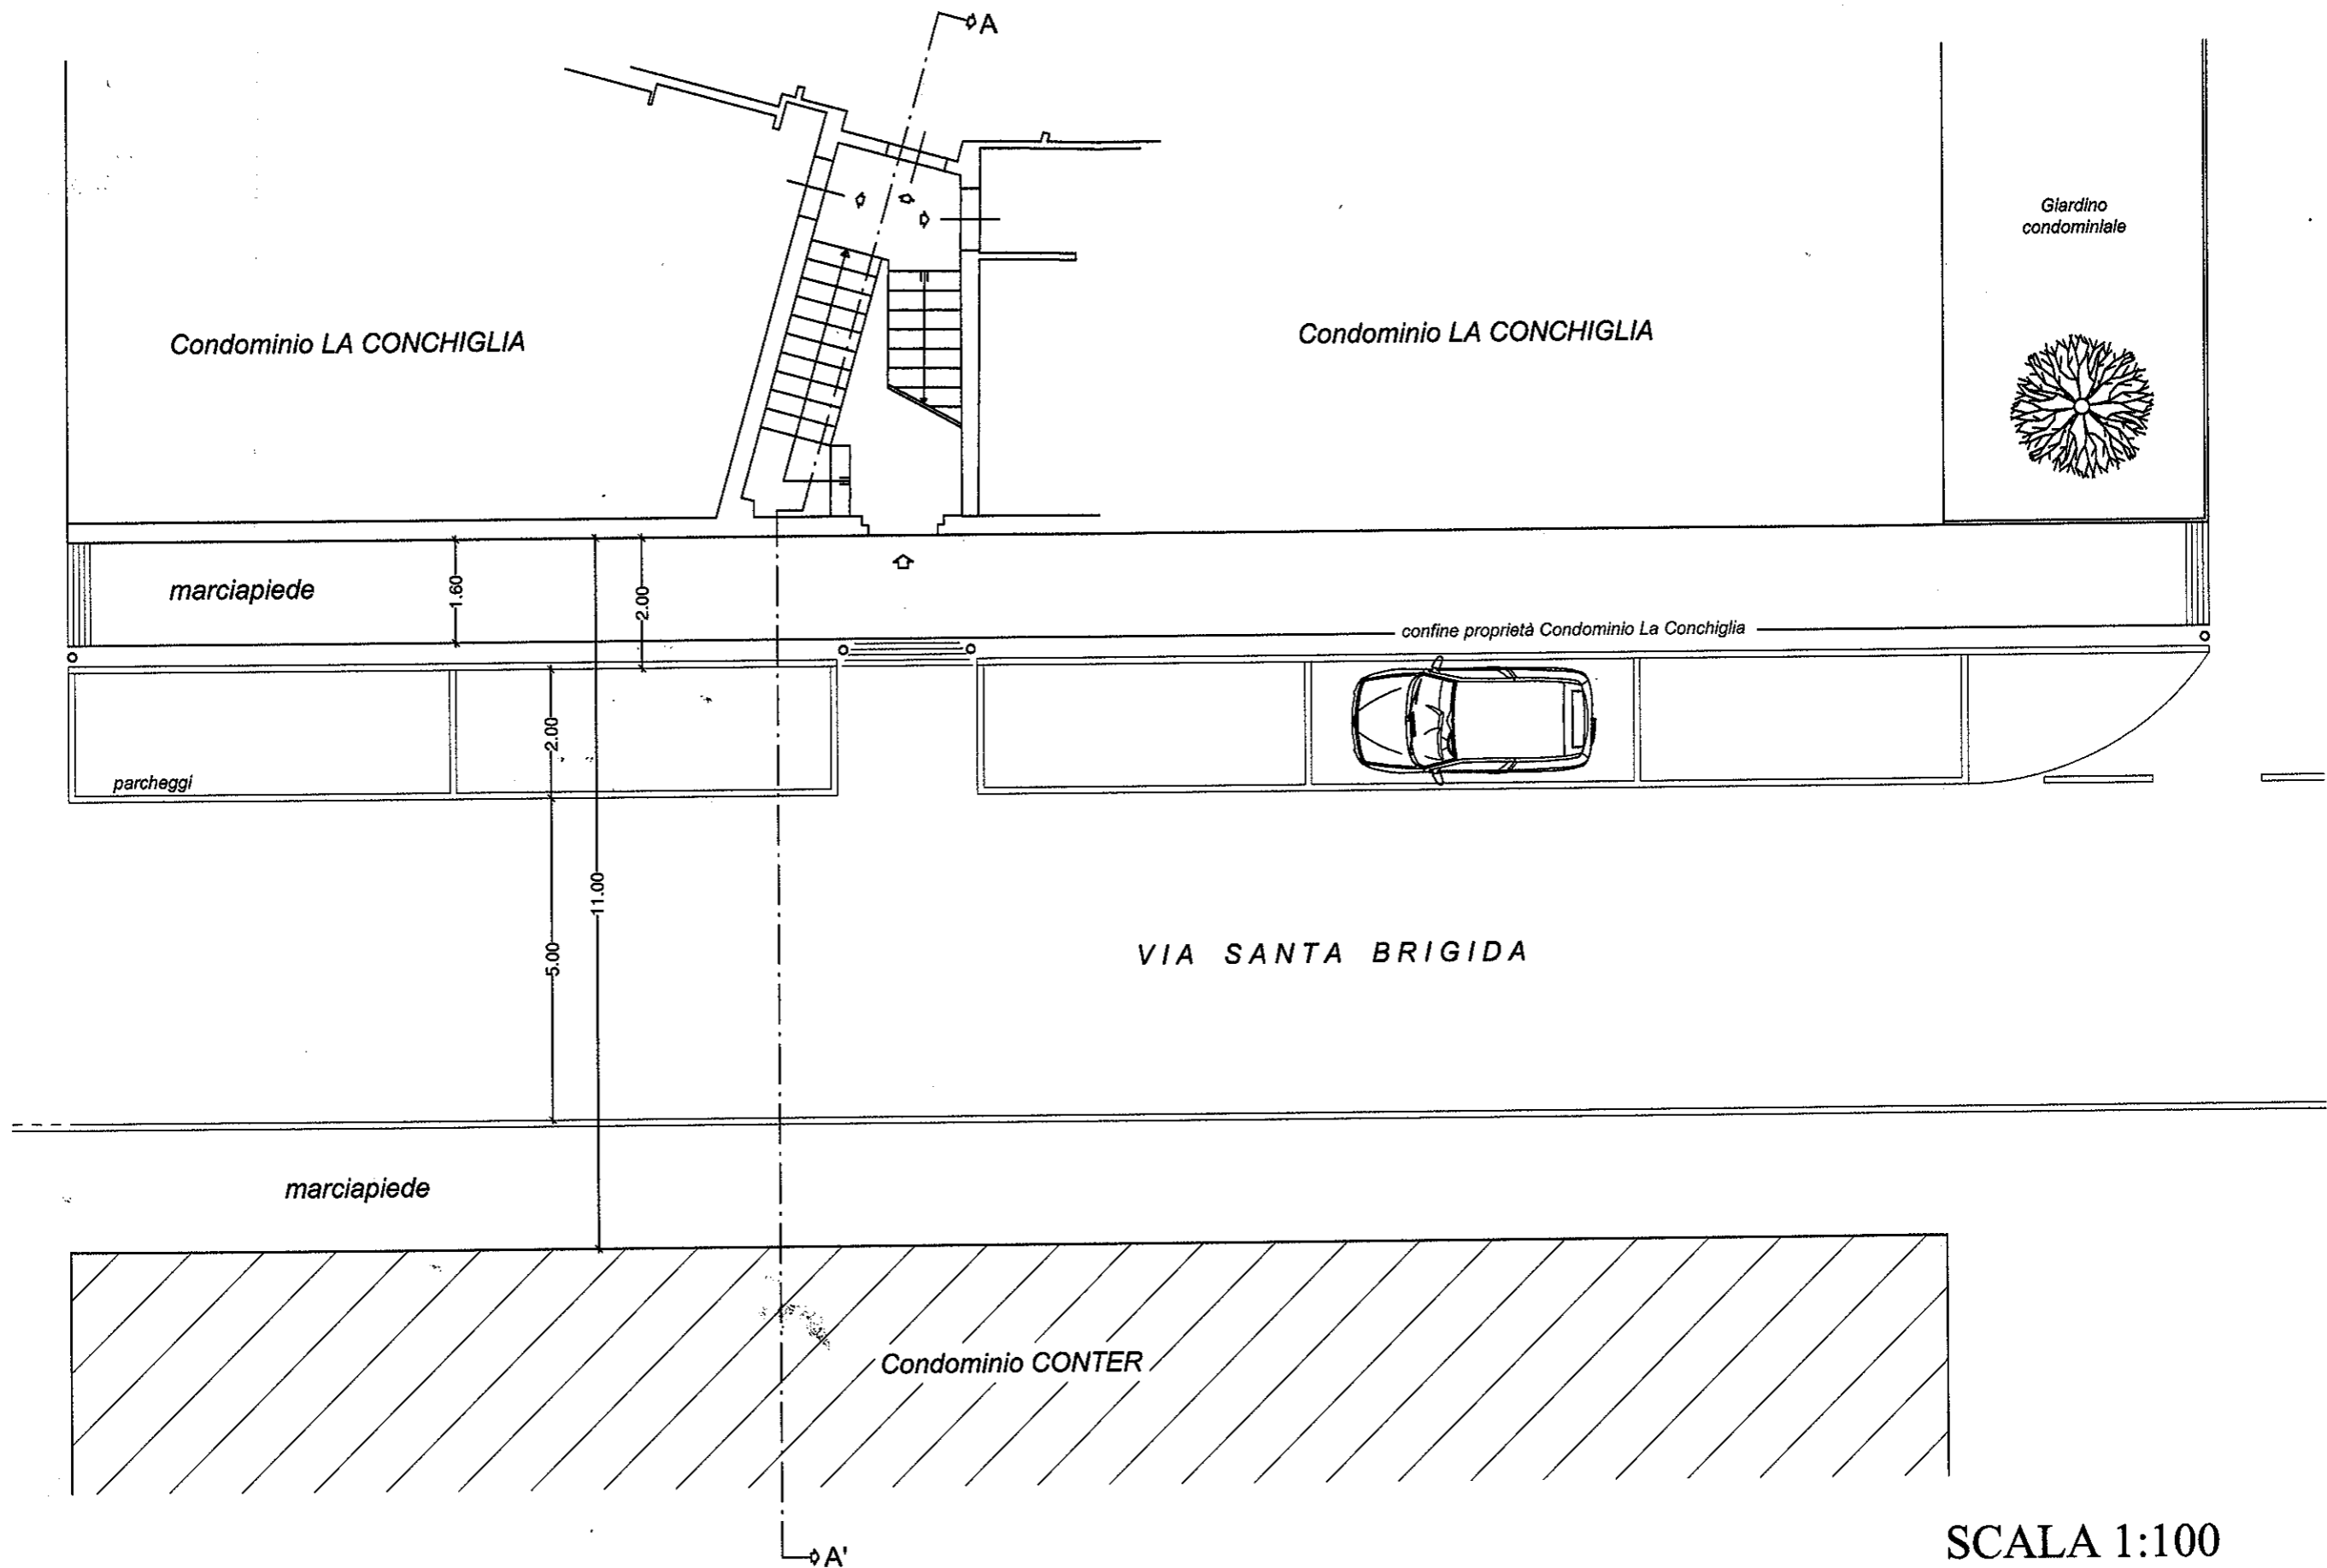


SCALA 1:100

SEZIONE A-A' ( stato di fatto)

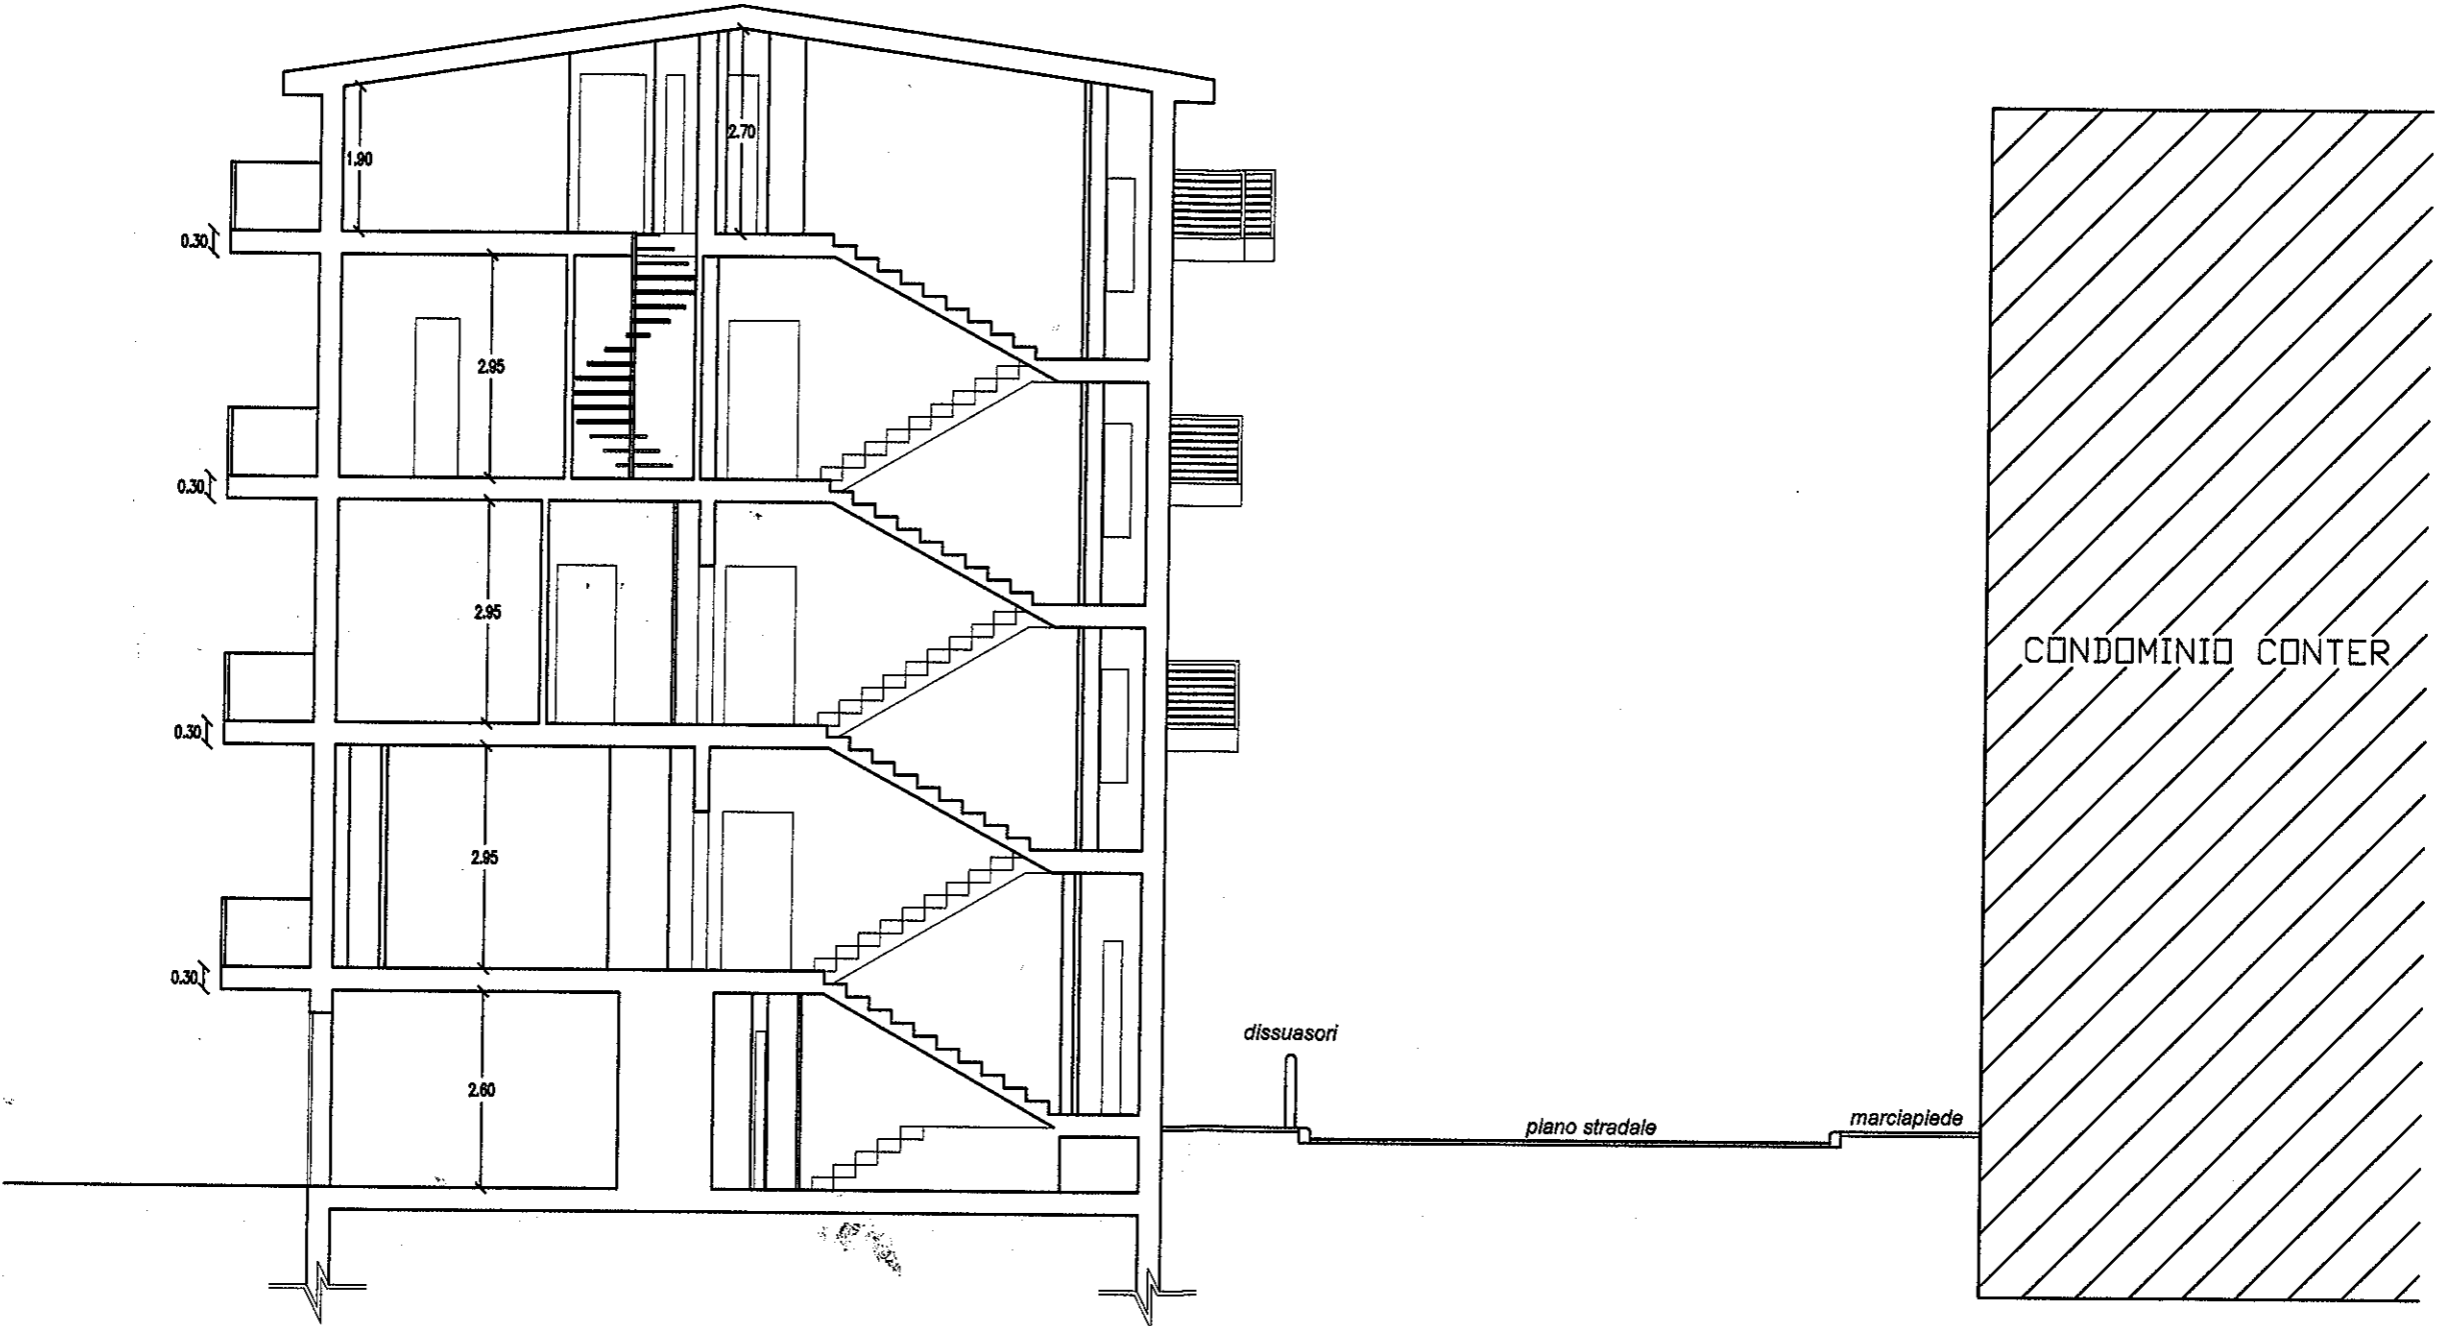


SCALA 1:100

# PIANTA (di progetto)

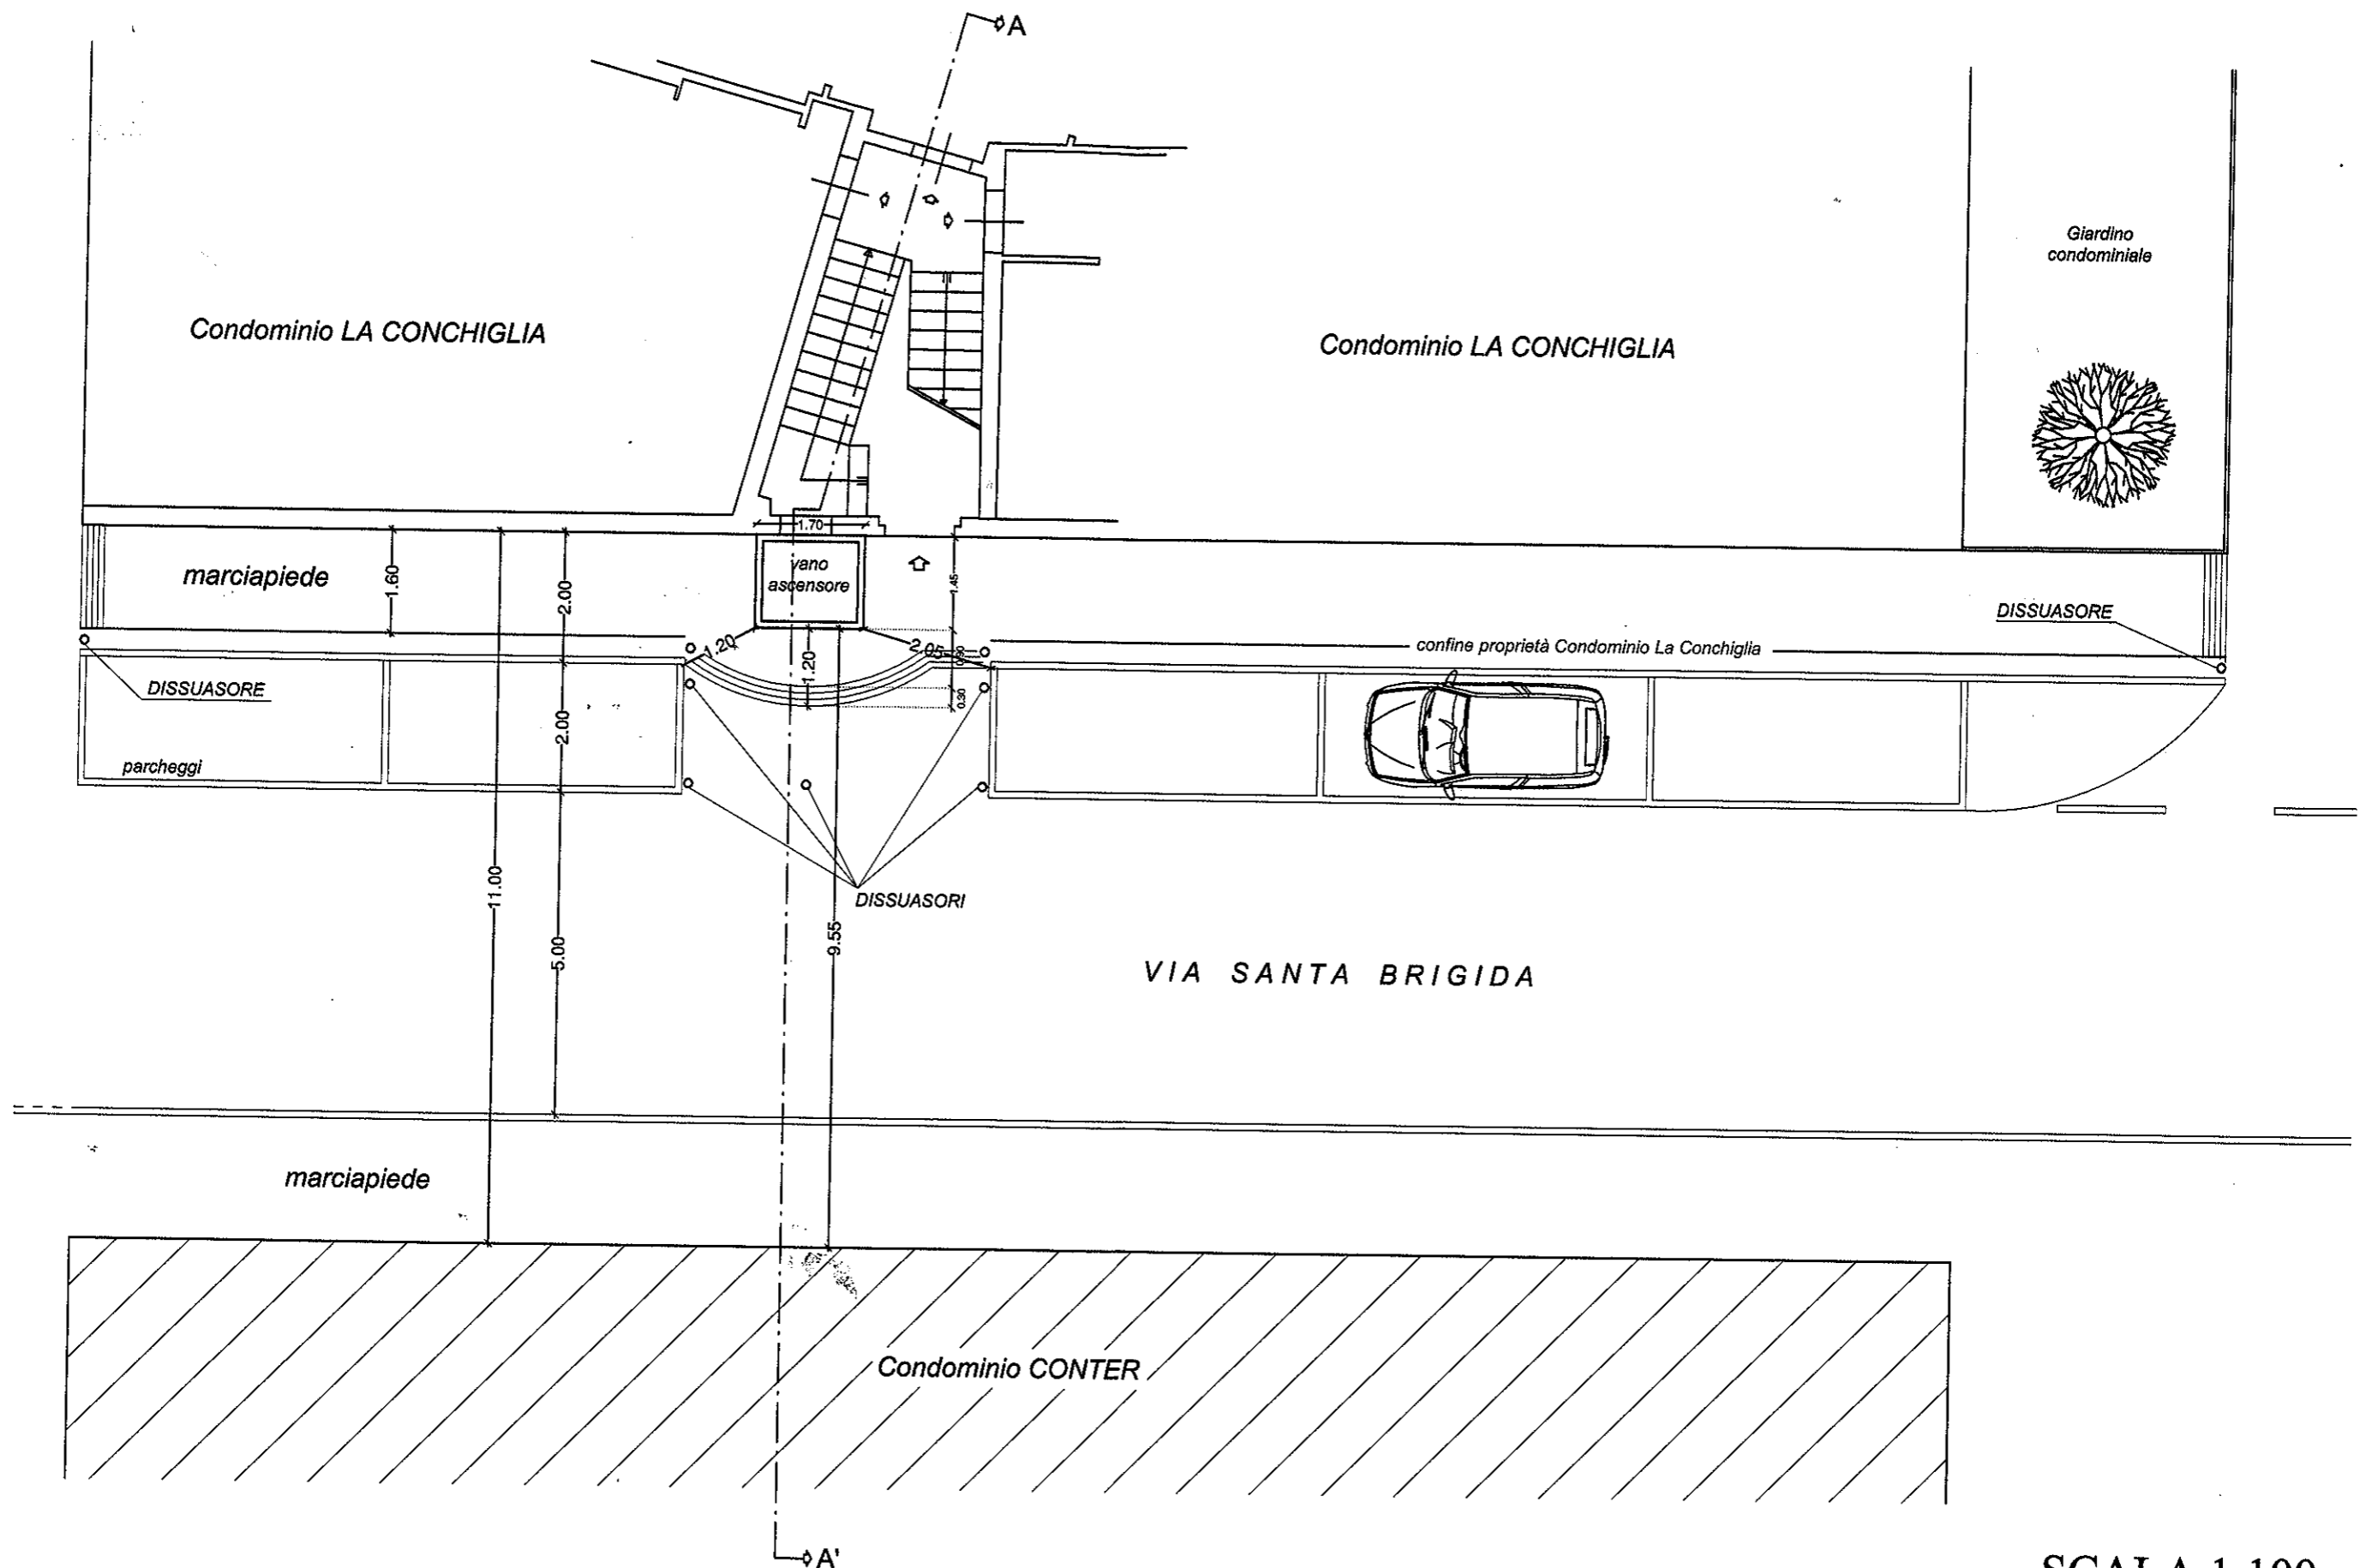

SCALA 1:100

# SEZIONE A-A' (di progetto)

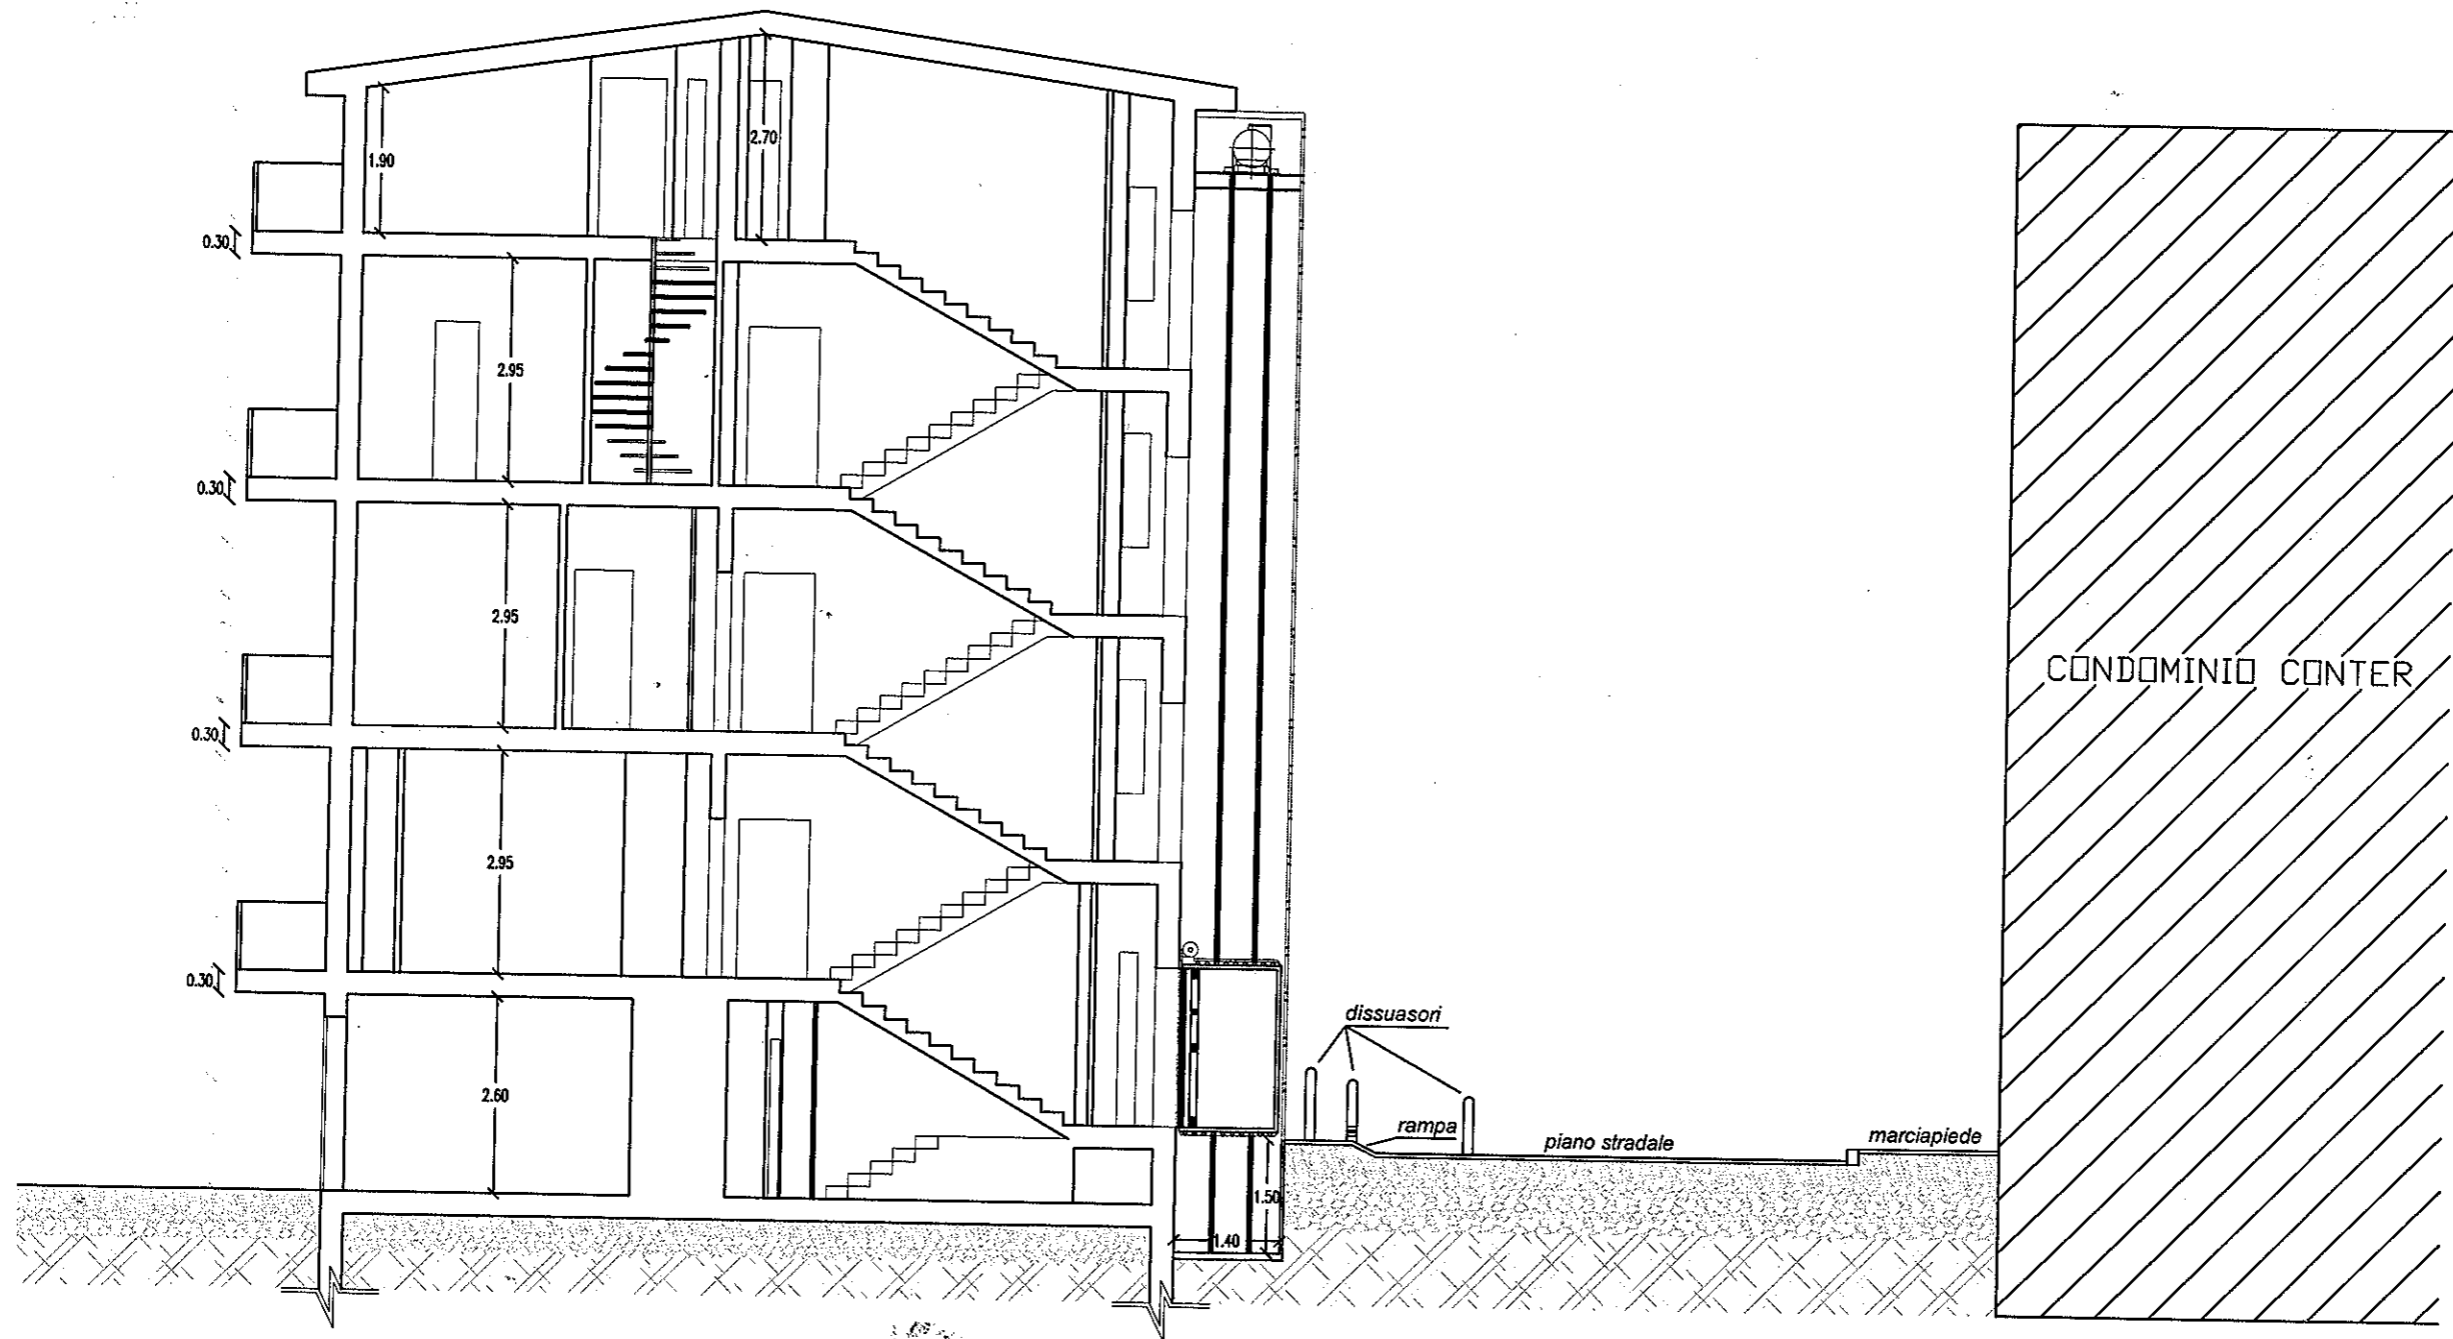

SCALA 1:100