TRATTO 1 - PLANIMETRIA

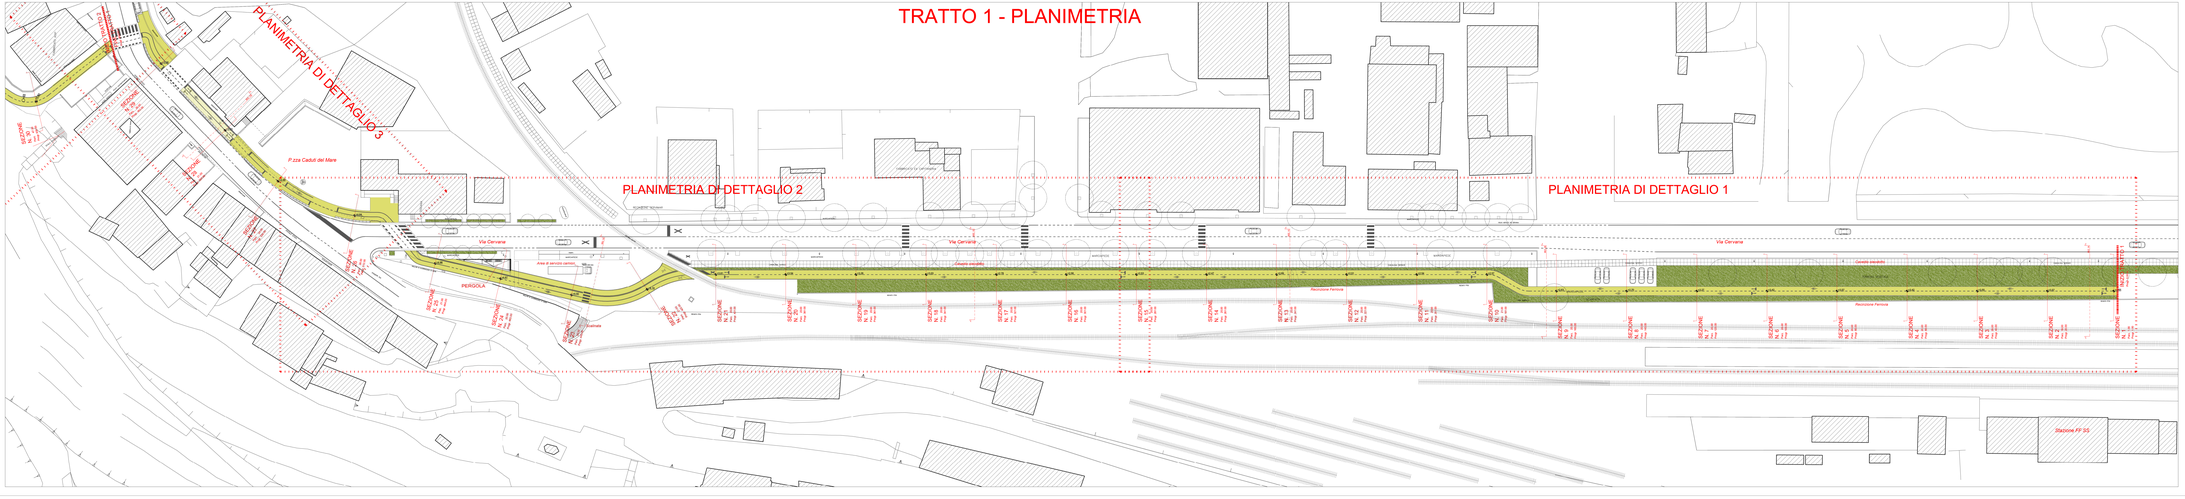

COMUNE DI

ORTONA (CHIETI)

PROGETTO

VALORIZZAZIONE TURISTICA DELLA PISTA CICLOPEDONALE DEL LITORALE ABRUZZESE. LINEA DI AZIONE 1.3.1.A PAR-FAS ABRUZZO 2007-2013
CUP: H71B14000190002. - CIG: 5975145E73

PROGETTO ESECUTIVO

COMMITTENTE

Comune di Ortona (CH)

GRUPPO DI PROGETTAZIONE

PROGETTISTA INCARICATO:

Ing. Alfeo Ferrara

C.so Vittorio Emanuele I,54 - 66026 Ortona (CH)
Tel. 3473139048 - alfeoferrara@gmail.com

CONSULENTE:

Arch. Gianluca Buzzelli

Via Della Pace n°42 - 66026 Ortona (CH)

COLLABORATORI:

Arch. Claudio Angeluoci
Arch. Annalisa Martinelli
Arch. Guido Natalizia

IL PROGETTISTA INCARICATO

DATA	24.10.2015	DATABASE	PC-O/1
DWG		SCALA	1:500

DESCRIZIONE

TRATTO 1 - PLANIMETRIA

TAV.NR

E 1.1

REVISIONI E AUTORIZZAZIONI

Revisione n°	Data	Descrizione	Disegnato	Verificato	Approvato
1	23.10.15		GN	GB	AF

RUP

VALIDAZIONE DEL .....

All rights reserved