TRATTO 1 - PLANIMETRIA STATO DI FATTO

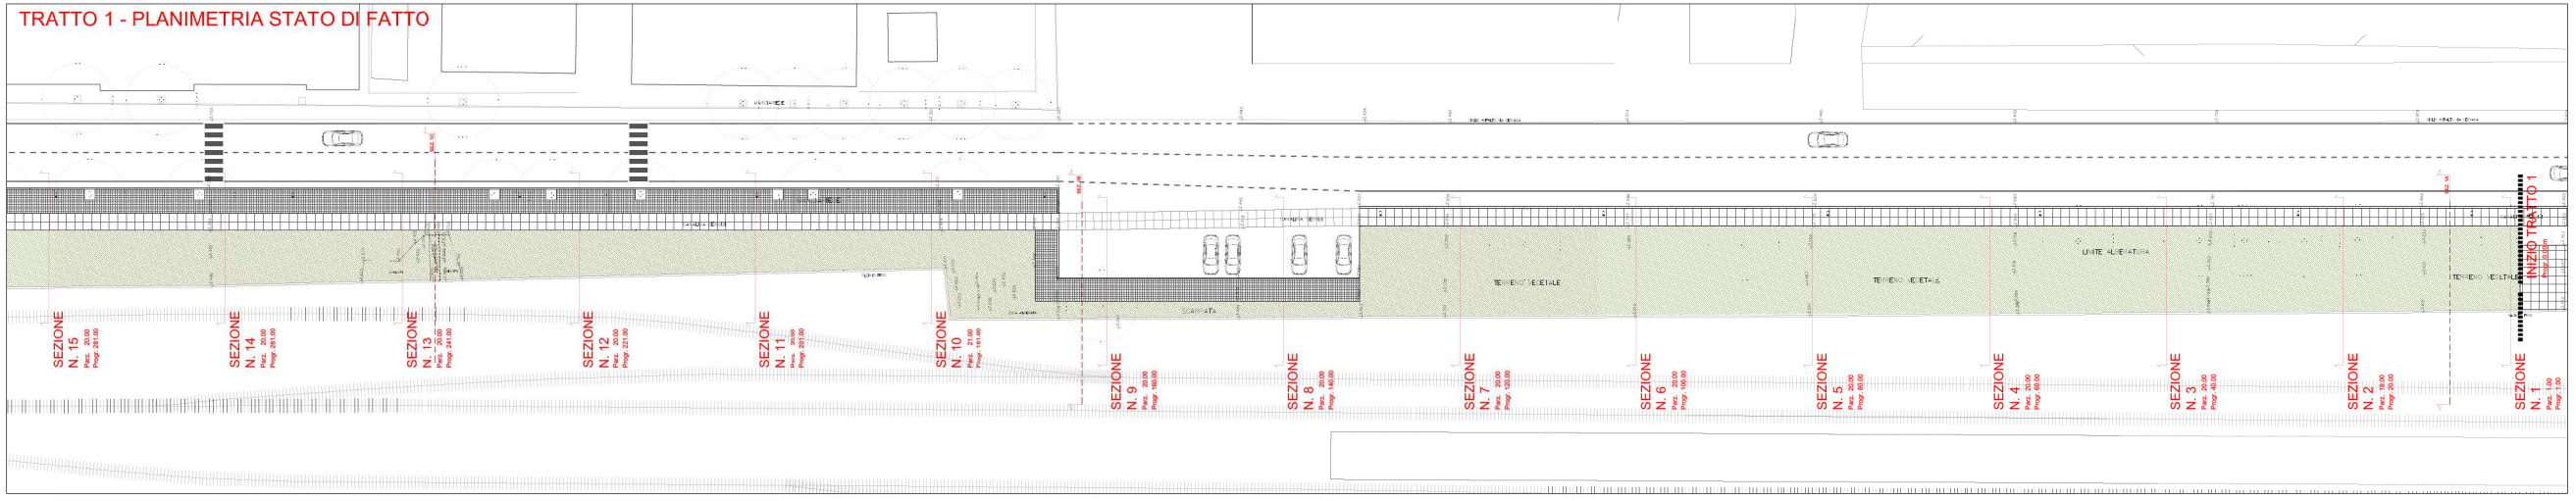

TRATTO 1 - PLANIMETRIA DI PROGETTO

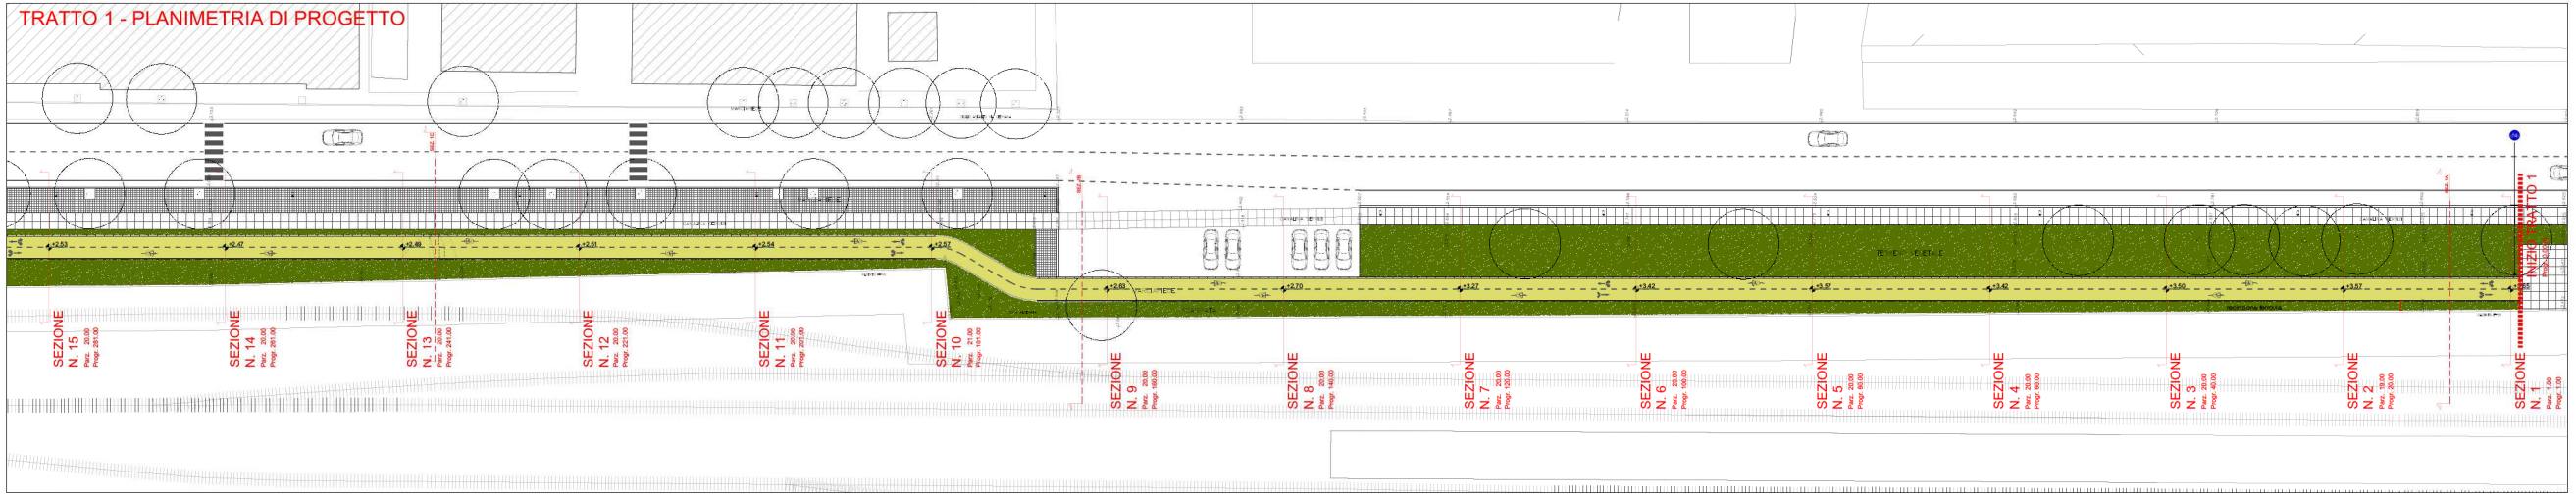

COMUNE DI

ORTONA (CHIETI)

PROGETTO

VALORIZZAZIONE TURISTICA DELLA PISTA CICLOPEDONALE DEL LITORALE ABRUZZESE. LINEA DI AZIONE 1.3.1.A PAR-FAS ABRUZZO 2007-2013
CUP: H71B14000190002. - CIG: 5975146E73

PROGETTO ESECUTIVO

COMMITTENTE

Comune di Ortona (CH)

GRUPPO DI PROGETTAZIONE

PROGETTISTA INCARICATO
Ing. Alfeo Ferrara
Cav.Vitorio Emanuele I,54 - 66026 Ortona (CH)
Tel. 3473136046 alfeoferrara@ymail.com

CONSULENTE:
Arch. Gianluca Buzzelli
Via Della Pace n°42 - 66026 Ortona (CH)

COLLABORATORI:
Arch. Claudio Angelucci
Arch. Annalisa Martinelli
Arch. Guido Natalizia

IL PROGETTISTA INCARICATO

DATA 24.10.2015 | DATABASE PC-Q1

DWG | SCALA 1:200

DESIGNAZIONE

TRATTO 1 - PLANIMETRIA DI DETTAGLIO 1

Tavola E 1.2

REVISIONI E AUTORIZZAZIONI

Revisione n°	Data	Descrizione	Disegnato	Verificato	Approvato
1	23.10.15		GN	GB	AF

RUP | VALIDAZIONE DEL .....

All rights reserved