TRATTO 2 - PLANIMETRIA STATO DI FATTO

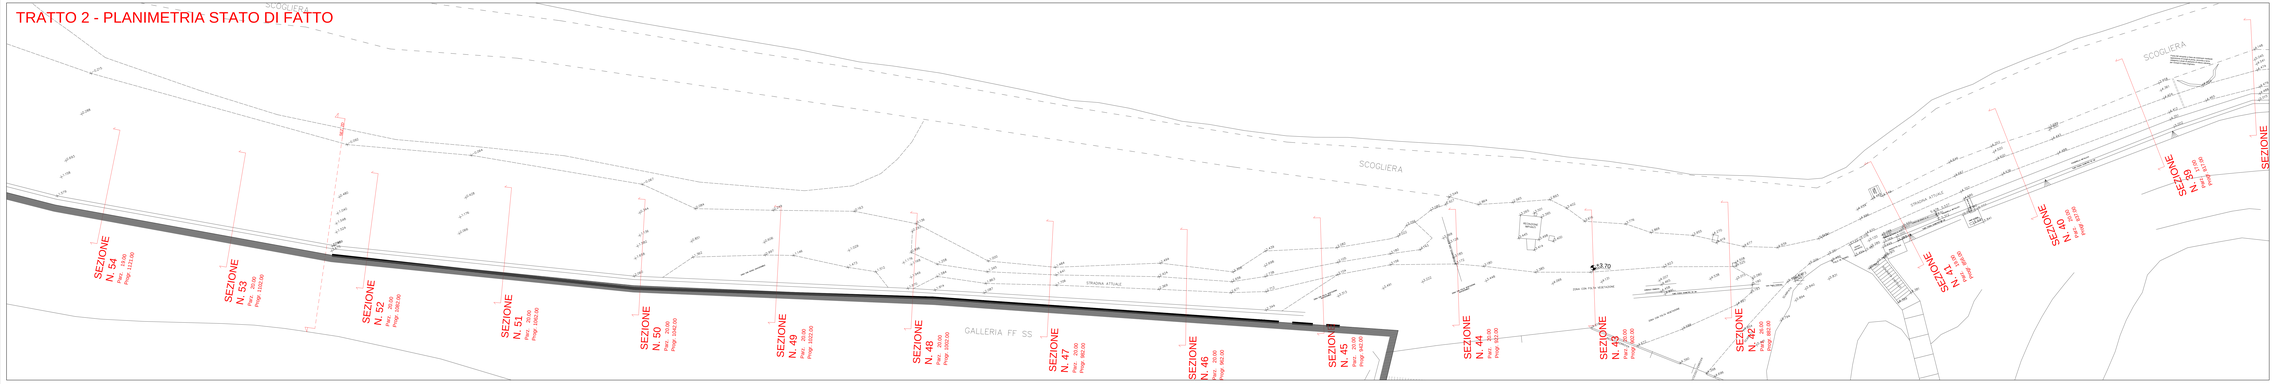

TRATTO 2 - PLANIMETRIA DI PROGETTO

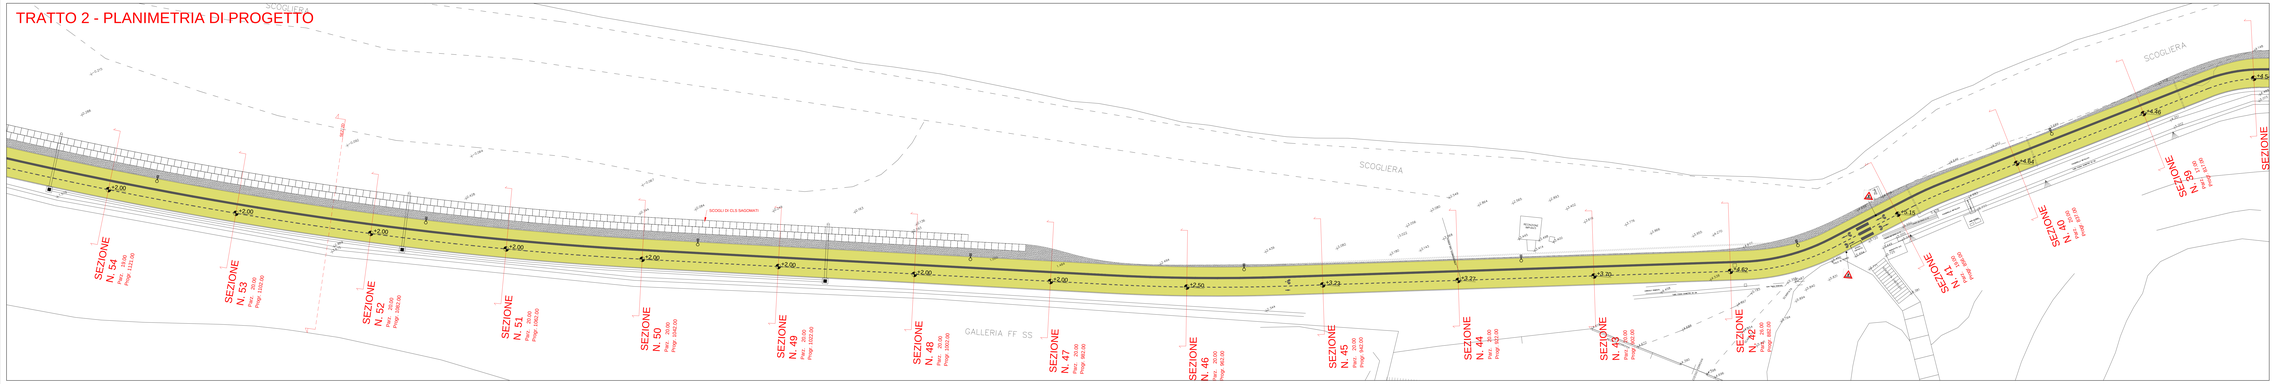

COMUNE DI

ORTONA (CHIETI)

PROGETTO

VALORIZZAZIONE TURISTICA DELLA PISTA CICLOPEDONALE DEL LITORALE ABRUZZESE. LINEA DI AZIONE 1.3.1 A PAR-FAS ABRUZZO 2007-2013
CUP: H71B14000190002 - CIG: 5975146673

PROGETTO ESECUTIVO

COMMITTENTE

Comune di Ortona (CH)

GRUPPO DI PROGETTAZIONE

PROGETTISTA INCARICATO
Ing. Alfeo Ferrara
C.so Vittorio Emanuele II,54 - 66026 -Ortona (CH)
Tel. 347/3138246 alfeoferrara@gmail.com

CONSULENTE
Arch. Gianluca Buzzelli
Via Della Pace n.92 - 66026 -Ortona (CH)

COLLABORATORI
Arch. Claudio Angelucci
Arch. Annalisa Martinelli
Arch. Guido Natalizia

IL PROGETTISTA INCARICATO

DATA	24.10.2015	DATABASE	PC-O/1
DWG		SCALA	1:200

DESCRIZIONE

TRATTO 2 - PLANIMETRIA DI DETTAGLIO 2

TAV./AT.

E 2.3

REVISIONI E AUTORIZZAZIONI

Revisione n°	Data	Descrizione	Disegnato	Verificato	Approvato
1	23.10.15		QN	GB	AF

RUP

VALIDAZIONE DEL

All rights reserved