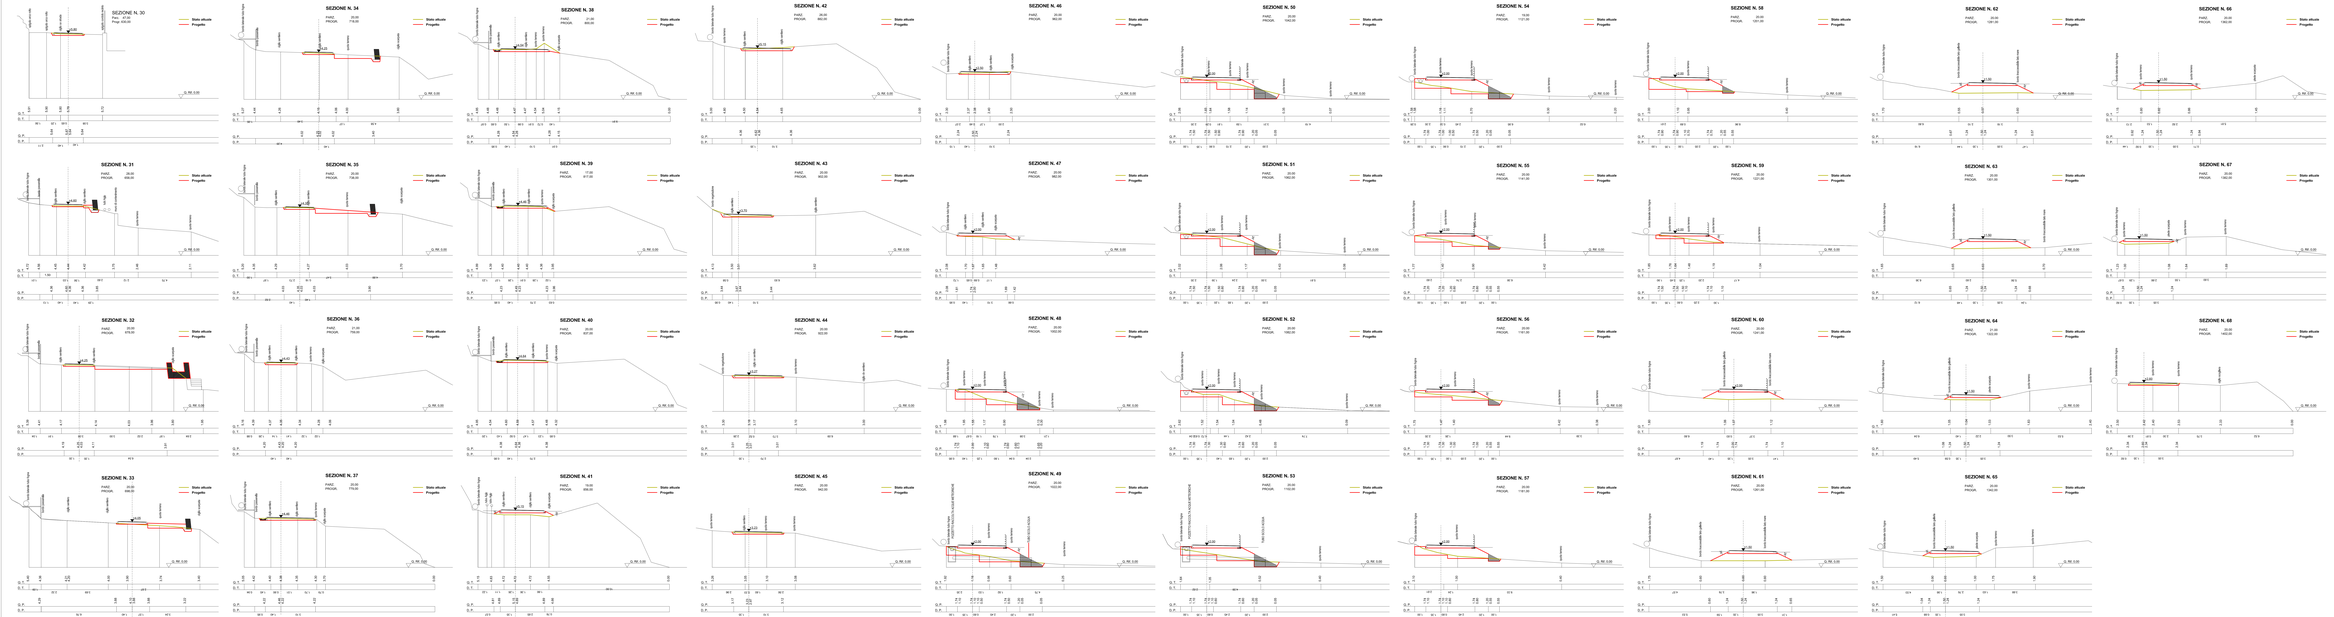

COMUNE DI

ORTONA (CHIETI)

PROGETTO

VALORIZZAZIONE TURISTICA DELLA PISTA CICLO/PEDONALE DEL LITORALE ABRUZZESE, LINEA CE AZIONE 1.3.1 A FAR-FAS ABRUZZO 2007-2013
CUP: H71B14000190002 - CIG: 5973146673

PROGETTO ESECUTIVO

COMPARTO/TÀ

Comune di Ortona (CH)

GRUPPO DI PROGETTAZIONE

PROGETTISTA INCARICATO:
Ing. Alfeo Ferraris
C.so Vittorio Emanuele 84 - 66026 Ortona (CH)
Tel. 0119 0963 - alferraris@gmail.com

CONSULENTI:
Arch. Gianluca Guzzetti
Via Dalla Piana 1/42 - 66026 Ortona (CH)

COLLABORATORI:
Arch. Claudio Angelucci
Arch. Annalisa Martinelli
Arch. Guido Natalizia

IL PROGETTISTA INCARICATO

DATA	24.10.2015	DATABASE	PC-01
DWG		SCALA	1:100

DESCRIZIONE

TRATTO 2 - SEZIONI 1:100

Tav. n°

E 2.5

REVISIONI E AUTORIZZAZIONI

Revisione n°	Data	Descrizione	Disegnato	Verificato	Approvato
1	23.10.15		CFr	GB	AF

RUP

VALIDAZIONE DEL

all rights reserved