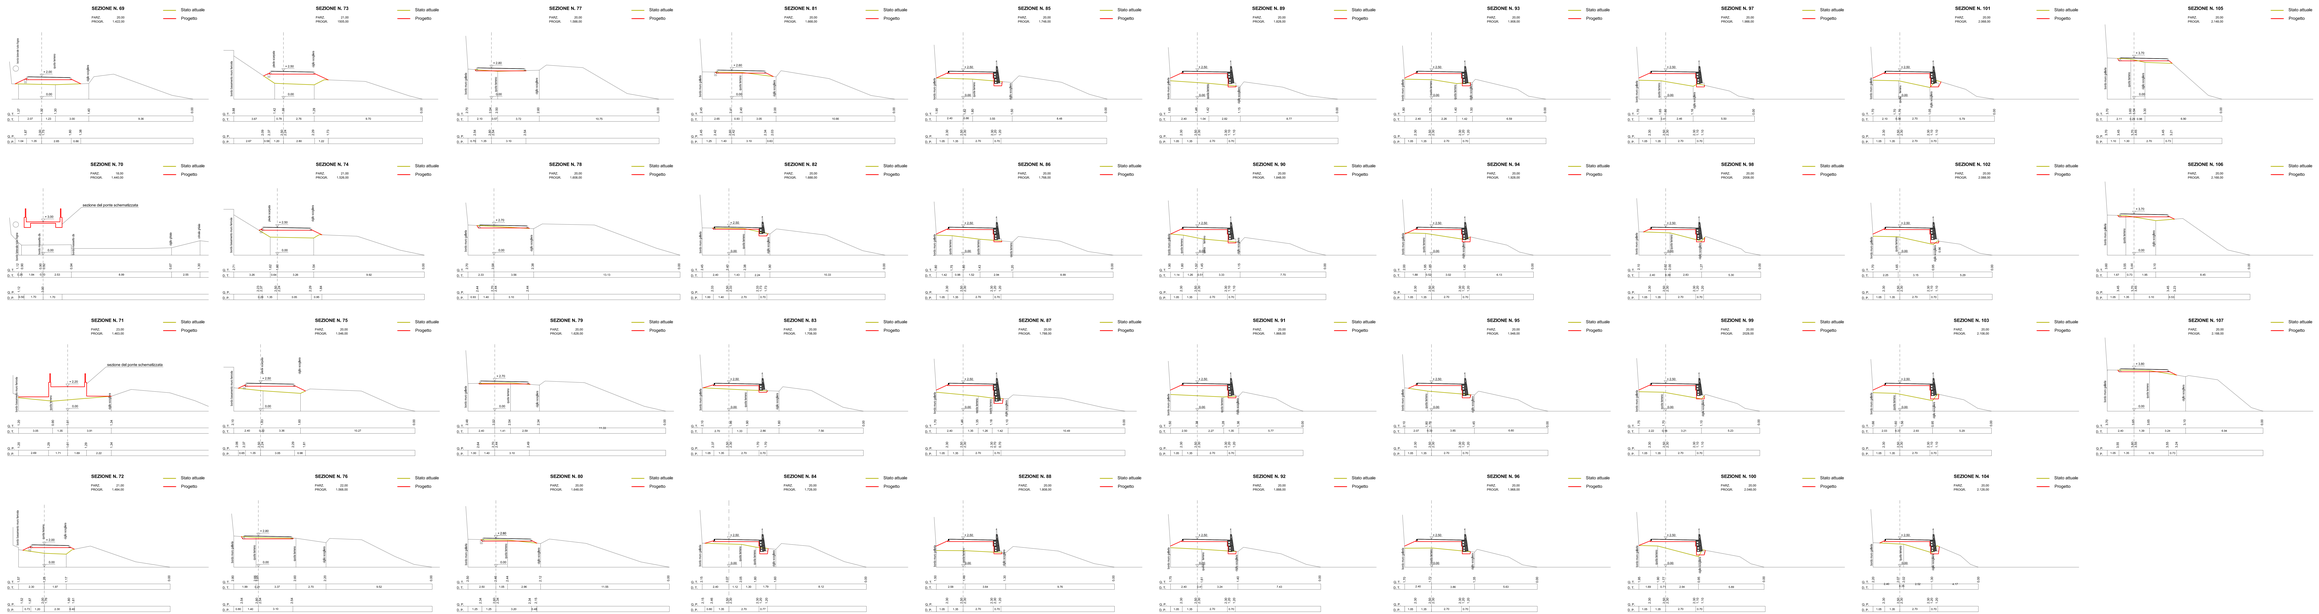

COMUNE DI

ORTONA (CHIETI)

PROGETTO

VALORIZZAZIONE TURISTICA DELLA PISTA CICLOPEDONALE DEL LITORALE ABRUZZESE - PROGETTO ESECUTIVO ASR.2/23 2007-2013 CUP: I97151420230003 - - CIG: 9970146573

PROGETTO ESECUTIVO

COMMITTENTE

Comune di Ortona (CH)

GRUPPO DI PROGETTAZIONE

PROGETTISTA INCARICATO:
Ing. Alfeo Ferraris
C.so Vittorio Emanuele 8,31 - 66026 Ortona (CH)
Tel. 0859206800 - alfeoferraris@gmail.com

COINVOLGITO:
Arch. Gianluca Buzzelli
Via Dalla Piana n.102 - 66026 Ortona (CH)

COLLABORATORI:
Arch. Claudio Angelucci
Arch. Annalisa Martinelli
Arch. Guido Natalizia

IL PROGETTISTA INCARICATO

DATA	24.10.2015	DATABASE	PC-G/1
DWG		SCALA	1:100

DESCRIZIONE

TRATTO 3 - SEZIONI 1:100

TAV. N°

E 3.5

REVISIONI E AUTORIZZAZIONI

Revisione	Data	Descrizione	Disegnato	Verificato	Approvato
1.	23.12.15		GFr	GB	AF

RUP

VALIDAZIONE DEL

all rights reserved