


nazionale adriatica S.S.16 - località Postilli

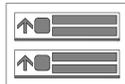

nazionale adriatica S.S.16 - stazione di Tollo



S.S.16 - incrocio S.P. c.da Feudo



S.S.16 - incrocio San Marco/Torre Mucchia



RISERVA RIPARI DI GIOBBE

nazionale adriatica S.S.16 - incrocio San Pietro (direzione Nord + dir. Sud)



rotatoria nel quartiere Fontegrande



S.S. 16 - uscita cavalcavia di via Cervana



S.S. 16 - uscita cavalcavia di via Cervana



RISERVA PUNTA DELL'ACQUABELLA

S.S. 16 - ingresso Cimitero Canadese/Riserva Acquabella



S.S. 16 - ingresso spiaggia di Punta Acquabella



uscita autostrada A14




nazionale adriatica S.S.16 - confine San Vito



S.S.538 Marrucina - incrocio villa Caldari



## Dettaglio del cartello di indicazione delle riserve

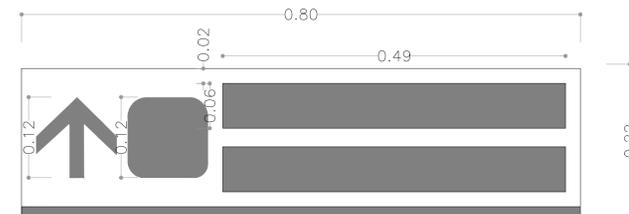

Scala 1:5

Scala 1:25000



REGIONE ABRUZZO



PROGETTO

"INTERVENTI PER LA TUTELA E VALORIZZAZIONE DI AREE DI ATTRAZIONE NATURALE DI RILEVANZA STRATEGICA - RISERVE NATURALI DI RIPARI DI GIOBBE E PUNTA DELL'ACQUABELLA"  
POR FERS Abruzzo 2014-2020

ASSE VI - Tutela e valorizzazione delle risorse naturali e culturali  
LINEA DI AZIONE 6.6.1 "Interventi per la tutela e valorizzazione di aree di attrazione naturale di rilevanza strategica (aree protette in ambito terrestre e marino, paesaggi tutelati) tali da consolidare e promuovere processi di sviluppo"

CUP: H76J17000140006 - CIG:

PROGETTO DEFINITIVO / ESECUTIVO

COMMITTENTE

Comune di Ortona (CH)



GRUPPO DI PROGETTAZIONE

PROGETTISTA INCARICATO:


Arch. Claudio Angelucci

Via C. De Rita, n.15 - 66026 Ortona (CH)  
Tel. 3205772891 claudioangelucciar@gmail.com

COLLABORATORI:

Arch. Gianluca Buzzelli  
Dott. Arch. Claudia Daluso  
Dott. Arch. Matteo Cascini

IL PROGETTISTA INCARICATO

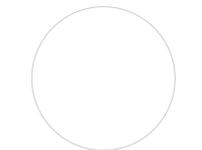

DATA

25.05.2017

DATABASE  
..02\_PUB\_17\_002\_RIPAR

DWG

SCALA  
1:25.000

"E questa nostra vita, via dalla folla,  
trova lingue negli alberi, libri nei ruscelli,  
prediche nelle pietre,  
e ovunque il bene."  
(W. Shakespeare)

DESCRIZIONE

INQUADRAMENTO GENERALE E SEGNALETICA

TAV NR

1

REVISIONI E AUTORIZZAZIONI

Revisione n°	Data	Descrizione	Disegnato	Verificato	Approvato
			CA	CA	CA

RUP

Geom. Americo Di Nicolantonio

VALIDAZIONE DEL .....

All rights reserved