



BUNKER STATO DI FATTO

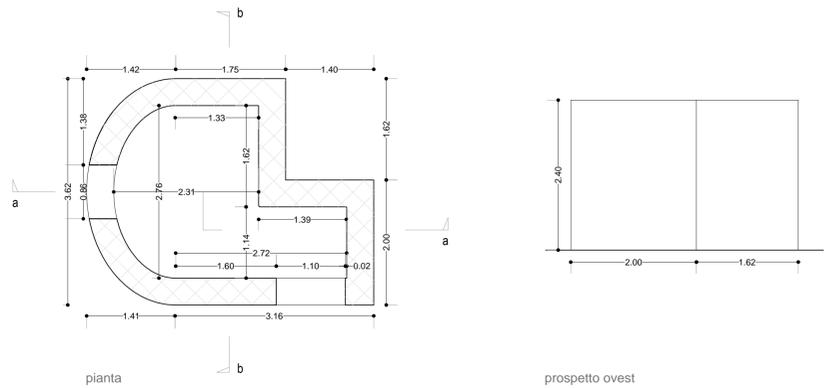


pianta


prospetto ovest

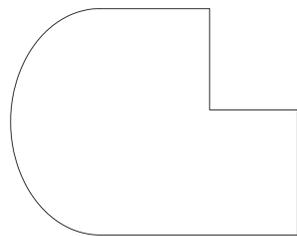


pianta copertura

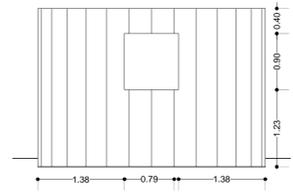


prospetto est

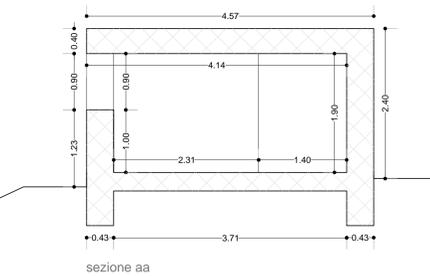


sezione aa

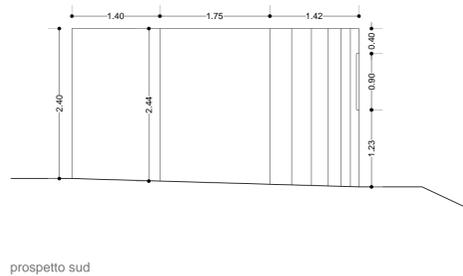

prospetto sud

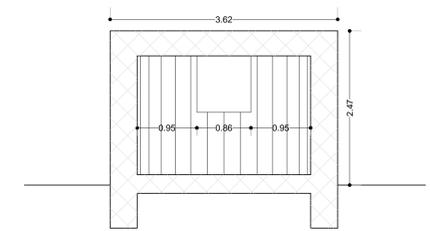


sezione bb

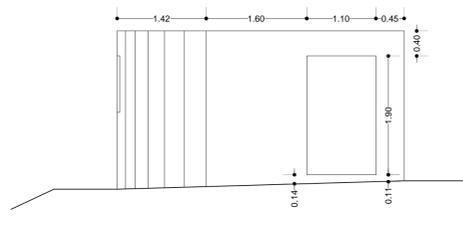

prospetto nord




BUNKER PROGETTO

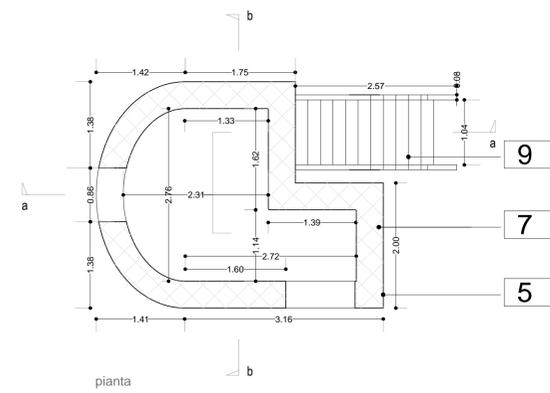


pianta


prospetto ovest

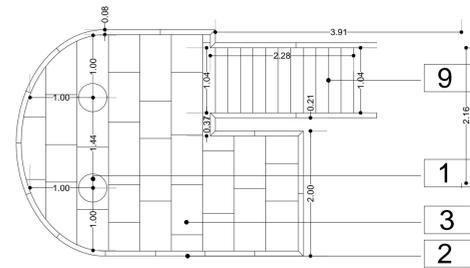


pianta copertura

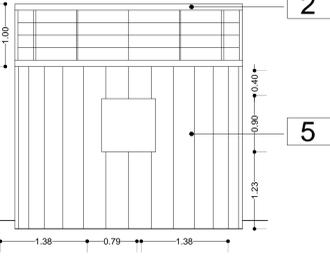


prospetto est

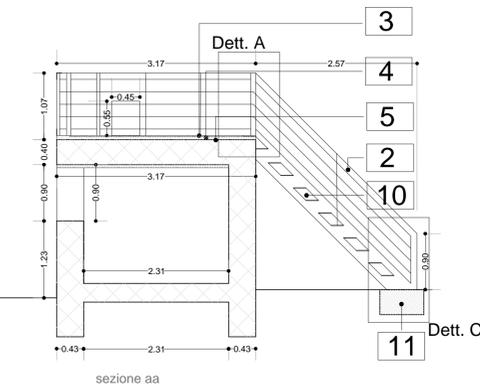


sezione aa

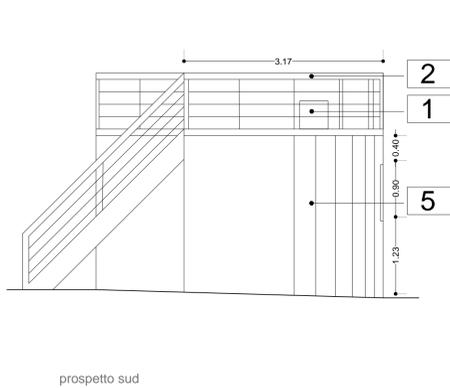

prospetto sud

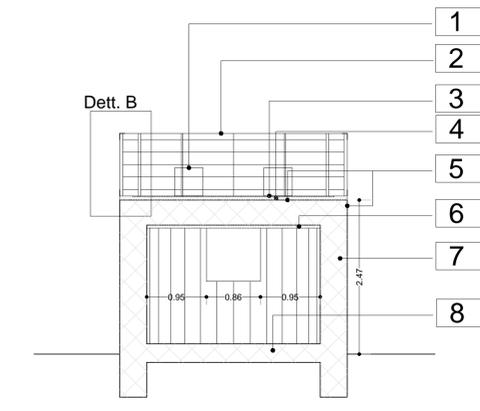

sezione bb

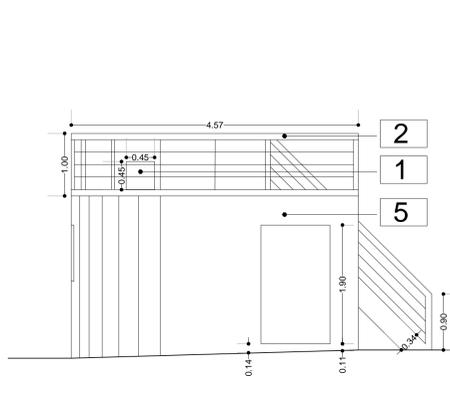


prospetto nord

Scala 1:50




Dettaglio A

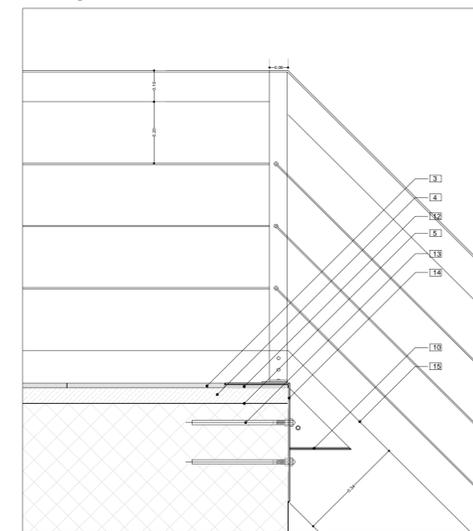


Scala 1:10

Dettaglio B

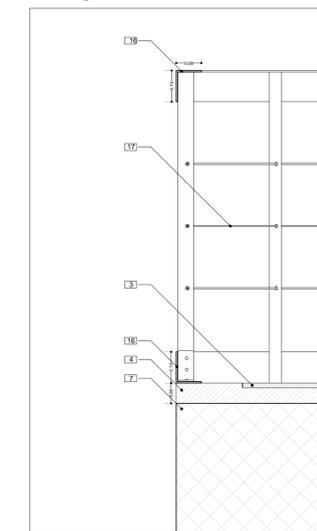

Scala 1:10

Dettaglio C

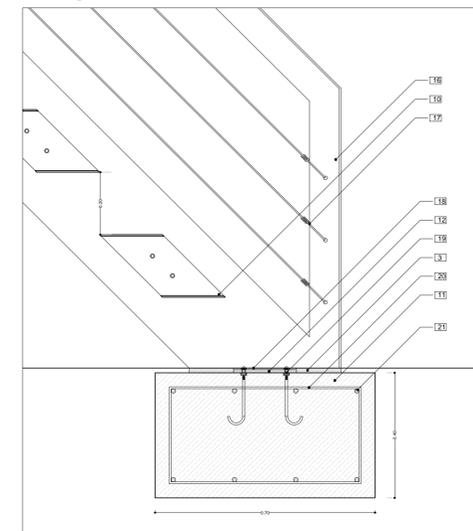

Scala 1:10

LEGENDA

- 1) SEDUTA IN PIETRA DELLA MAJELLA spess. 25 mm
- 2) BALAUSTRATA IN CORTEN
- 3) PAVIMENTAZIONE IN PIETRA DELLA MAJELLA spess. 15 mm
- 4) MASSETTO DI ALLETTAMENTO 40 mm
- 5) RICOSTRUZIONE DI STRUTTURE IN CLS CON BETONCINO TIXOTROPICO
- 6) RINFORZO STRUTTURALE MEDIANTE FIBRE DI CARBONIO E RESINE
- 7) STRUTTURA IN CA ESISTENTE
- 8) RICOSTRUZIONE SOLETTA IN CA
- 9) SCALA IN LAMIERA PRESSOPIEGATA IN CORTEN
- 10) GRADINI IN LAMIERA PRESSOPIEGATA IN CORTEN spess. 5 mm
- 11) FONDAZIONE SCALA IN CA
- 12) PIASTRA DI AGGANCIAMENTO IN ACCIAIO spess. 35 mm
- 13) BULLONE CON ANCORAGGIO CHIMICO
- 14) ANCORAGGIO SCALA IN CORTEN spess. 5 mm
- 15) STRUTTURA PORTANTE SCALA spess. 5 mm
- 16) CORRENTE BALAUSTRATA IN LAMIERA PRESSOPIEGATA IN CORTEN spess. 5 mm
- 17) CAVO IN CORTEN Ø 2 mm
- 18) PIASTRA IN CORTEN DI RIVESTIMENTO spess. 2 mm
- 19) TIRAFONDO
- 20) STAFFE IN ACCIAIO AD ADERENZA MIGLIORATA Ø 6 mm
- 21) BARRA IN ACCIAIO AD ADERENZA MIGLIORATA Ø 14 mm



REGIONE ABRUZZO

PROGETTO

"INTERVENTI PER LA TUTELA E VALORIZZAZIONE DI AREE DI ATTRAZIONE NATURALE DI RILEVANZA STRATEGICA - RISERVE NATURALI DI RIPARI DI GIOBBE E PUNTA DELL'ACQUABELLA"

FOR FERS Abruzzo 2014-2020

ASSE VI - Tutela e valorizzazione delle risorse naturali e culturali

LINEA DI AZIONE 6.6.1 "Interventi per la tutela e valorizzazione di aree di attrazione naturale di rilevanza strategica (aree protette in ambito terrestre e marino, paesaggi tutelati) tali da consolidare e promuovere processi di sviluppo"

CUP: H76J17000140006 - CIG: _____

PROGETTO DEFINITIVO / ESECUTIVO



COMMITTENTE

Comune di Ortona (CH)

GRUPPO DI PROGETTAZIONE

PROGETTISTA INCARICATO:

Arch. Claudio Angelucci

Via C. De Ritis, n.15 - 66026 Ortona (CH)
Tel. 320572891 claudioangelucciark@gmail.com

COLLABORATORI:

Arch. Gianluca Buzzelli
Dott. Arch. Claudia Daluiso
Dott. Arch. Matteo Cascini

IL PROGETTISTA INCARICATO



DATA	25.05.2017	DATABASE	.02_PUB_17_002_RIPAR	"E questa nostra vita, via dalla folla, trova lingue negli alberi, libri nei ruscelli, prediche nelle pietre, e ovunque il bene." (W. Shakespeare)
DWG		SCALA	1: 50/10	
DESCRIZIONE	RIPARI DI GIOBBE_PUNTO DI OSSERVAZIONE			TAV NR
				11

REVISIONI E AUTORIZZAZIONI

Revisione n°	Data	Descrizione	Disegnato	Verificato	Approvato
			MC	CA	CA

RUP
Geom. Americo Di Nicolantonio

VALIDAZIONE DEL

All rights reserved