COMUNE DI ORTONA

Medaglia d'Oro al Valore Civile

PROVINCIA DI CHIETI

COMPLETAMENTO
LAVORI DI RIQUALIFICAZIONE URBANA
VIA DELLA LIBERTA'

PROGETTO ESECUTIVO

PROGETTO

STRALCIO AEROFOTOGRAMMETRICO

Scala 1 : 1.000

I PROGETTISTI

Ing. Lino Di Leve

Ing. Ettore Tenaglia

Il Responsabile del Procedimento
Geom. Americo Di Nicolantonio

Il Dirigente del III Settore
Ing. Nicola Pasquini

DATA: 25.05.2015
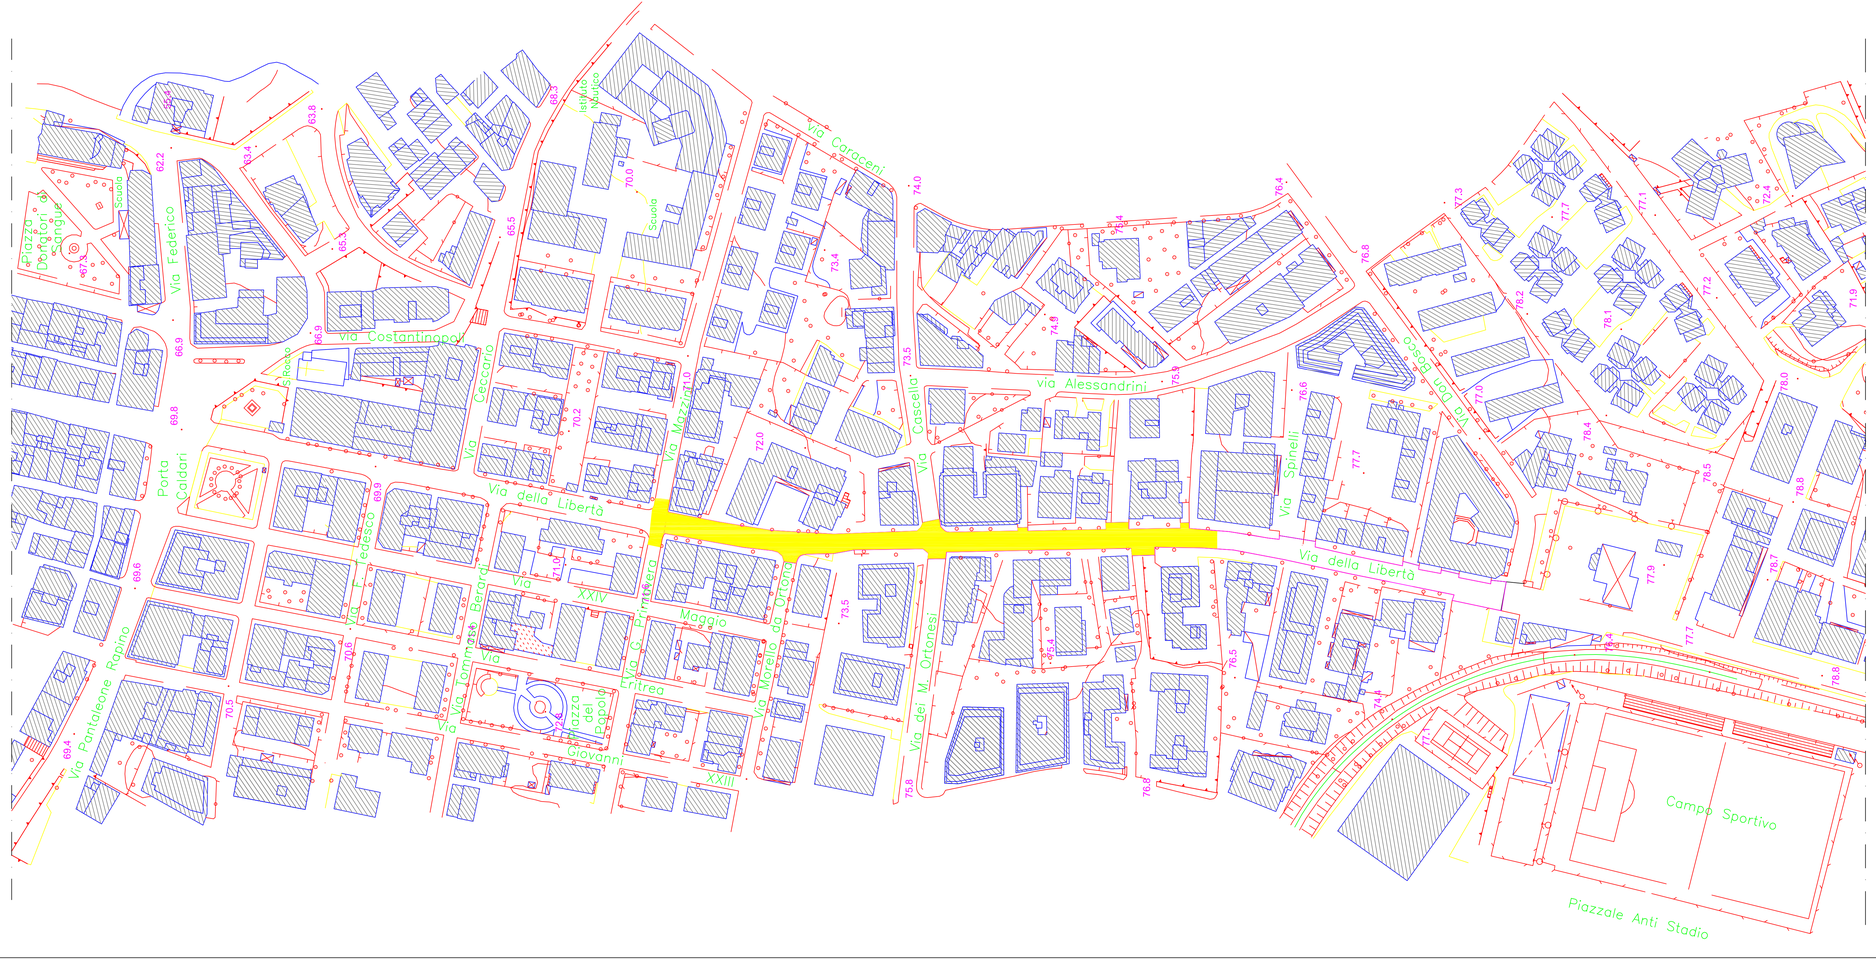
TAV. 1