COMUNE DI ORTONA

Medaglia d'Oro al Valore Civile

PROVINCIA DI CHIETI

COMPLETAMENTO
LAVORI DI RIQUALIFICAZIONE URBANA
VIA DELLA LIBERTA'

PROGETTO ESECUTIVO

STATO DI FATTO

PLANIMETRIA Scala 1:200

I PROGETTISTI

Ing. Lino Di Leve

Ing. Ettore Tenaglia

Il Responsabile del Procedimento
Geom. Americo Di Nicolantonio

Il Dirigente del III Settore
Ing. Nicola Pasquini

DATA: 25/05.2015

TAV. 2

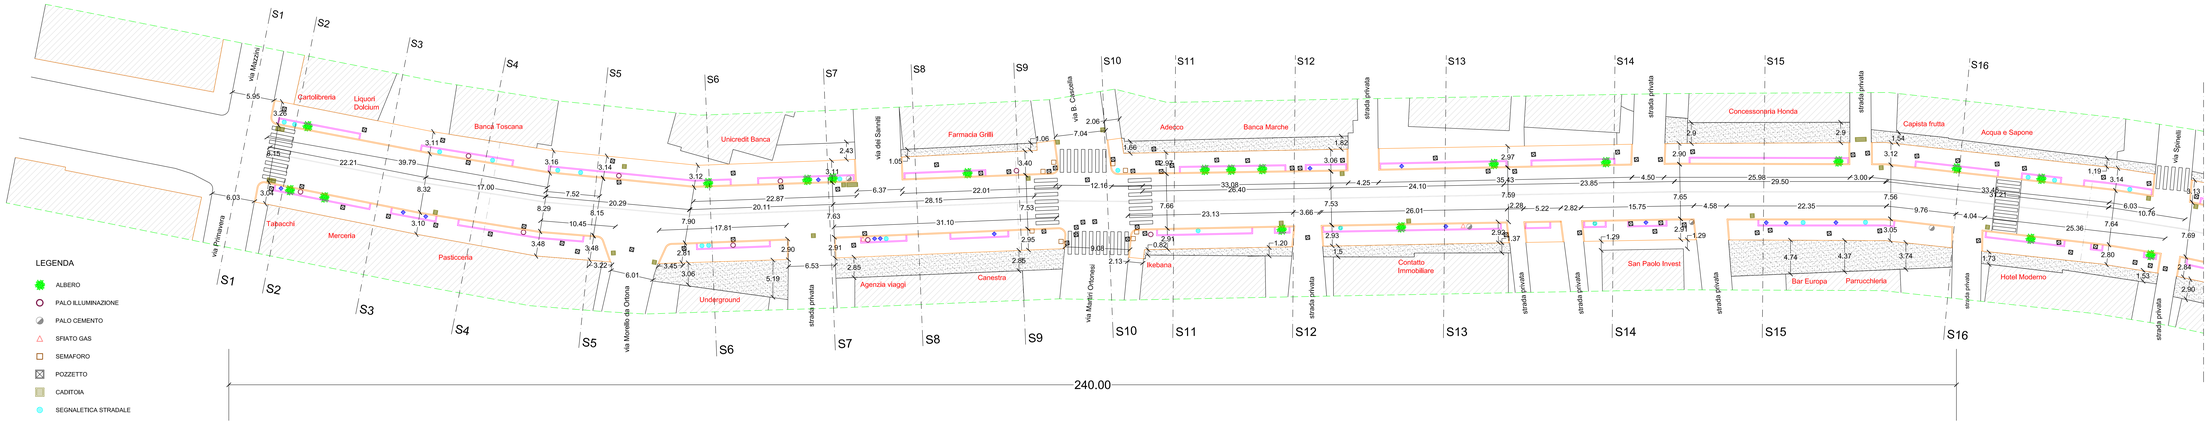

LEGENDA

- ALBERO
- PALO ILLUMINAZIONE
- PALO CEMENTO
- SFIATO GAS
- SEMAFORO
- POZZETTO
- CADITOIA
- SEGNALETICA STRADALE
- CARTELLONI PUBBLICITARI
- PROPRIETA' PRIVATA

SCALA 1:200