

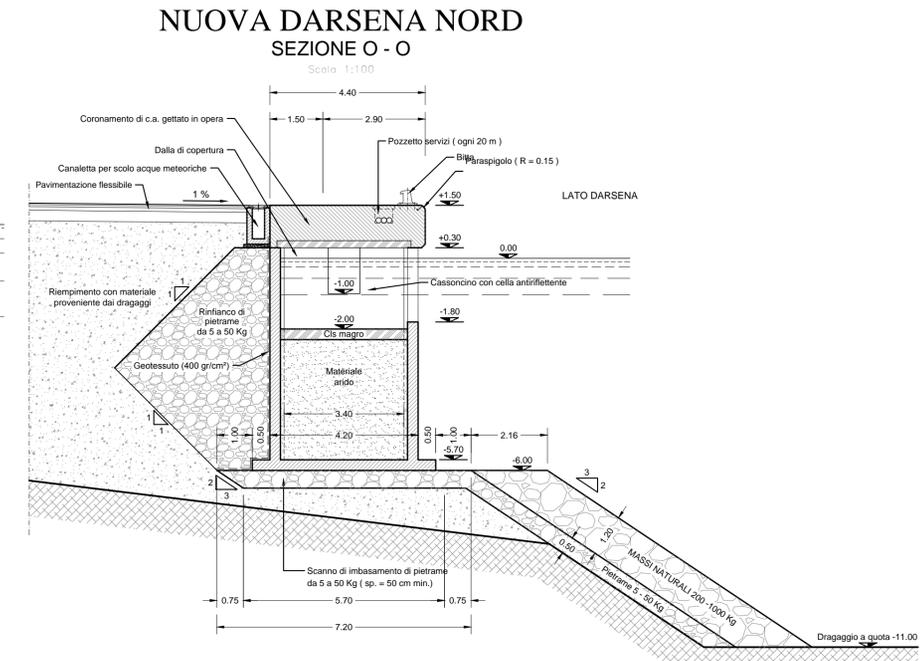


PENNELLO MOLO NORD
SEZIONE N - N
Scala: 1:100

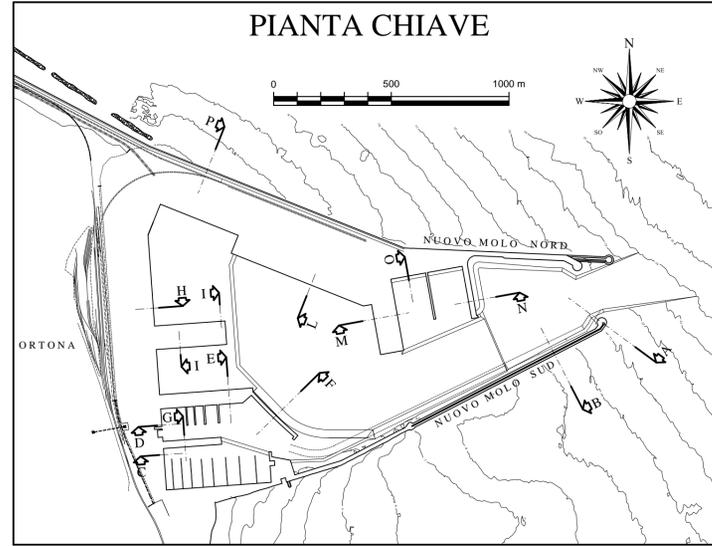


NUOVA DARSENA NORD
SEZIONE O - O
Scala: 1:100

BANCHINE TERMINAL COMMERCIALE
SEZIONE M - M
Scala: 1:100

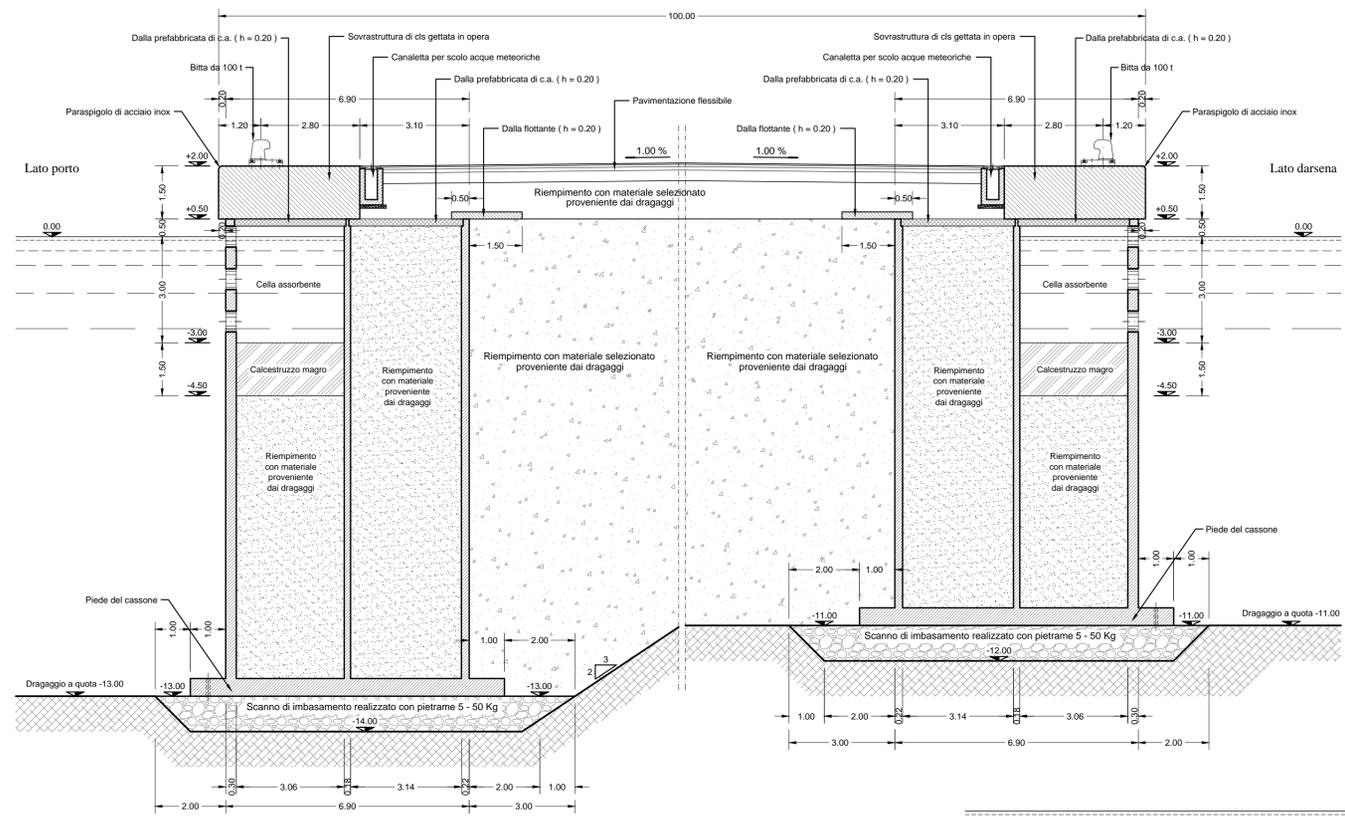

RIQUALIFICAZIONE RADICAMENTO MOLO NORD
SEZIONE P - P
Scala: 1:100

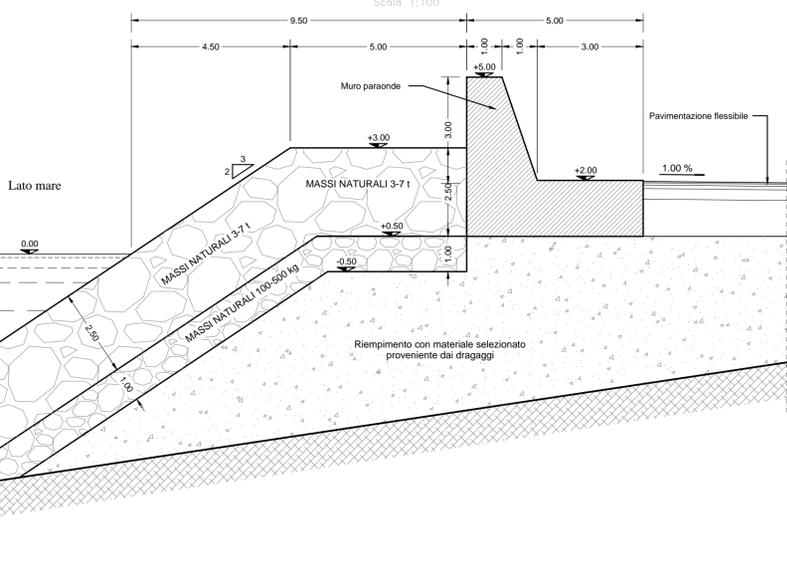

Nota:
Per il nuovo molo radicato sulla banchina di riva, la sezione è valida solo per la parte che comprende il cassone imbasato a quota -13.00 m



**REGIONE ABRUZZO
COMUNE DI ORTONA**
APQ-14 INTERVENTO DT03
Finanziamento con delibera C.I.P.E n° 84-2000

PIANO REGOLATORE PORTUALE 2010



CAPITANERIA DI PORTO DI ORTONA

Titolo elaborato :
**P.R.P. 2010
NUOVE INFRASTRUTTURE PORTUALI - SEZIONI TIPO - Tavola "C"**

Responsabile del Procedimento e Coordinatore Generale del P.R.P.: **Dott. Ing. Nicola PASQUINI**

MINISTERO DELLE INFRASTRUTTURE E TRASPORTI
PROVVEDITORATO INTERREGIONALE ALLE OPERE PUBBLICHE PER IL LAZIO, ABRUZZO E SARDEGNA
UFFICIO 7 - OPERE MARITTIME

Progettisti:
Ing. Fabio RIVA
Dott. Ing. Luigi MINENZA

Collaboratori alla progettazione:
Geom. Massimiliano RICCI
Geom. Dario COMPAGNONE
Geom. Pietro PRATICO'

Gruppo specialistico di supporto alla progettazione:
Coordinamento tecnico-scientifico: **Prof. Ing. Alberto NOLI**
Aspetti marittimi e modellistica idraulica: **Prof. Ing. Paolo DE GIROLAMO**
Aspetti urbanistici: **Urb. Ivana PEDERIVA**
Aspetti ambientali: **Dott. Ing. Paolo CONTINI**
Aspetti socio economici, trasportistici e finanziari: **TRT- Trasporti e Territorio Ing. Fabio TORTA**

Rif. Dis.	Data	Rev.	DESCRIZIONE
	Dic. 2014	5	Revisione
	Apr. 2014	4	Revisione
	Gen. 2014	3	Revisione
	Ott. 2013	2	Revisione
	Gen. 2013	1	Revisione
	Set. 2010	0	Emissione

Elaborato:
T13
Scala: 1:100