IPOTESI DI NUOVA STRADA DI ACCESSO AL PORTO PROVENIENTE DA FRANCAVILLA AL MARE

PROFILO LONGITUDINALE

Scala 1:2000

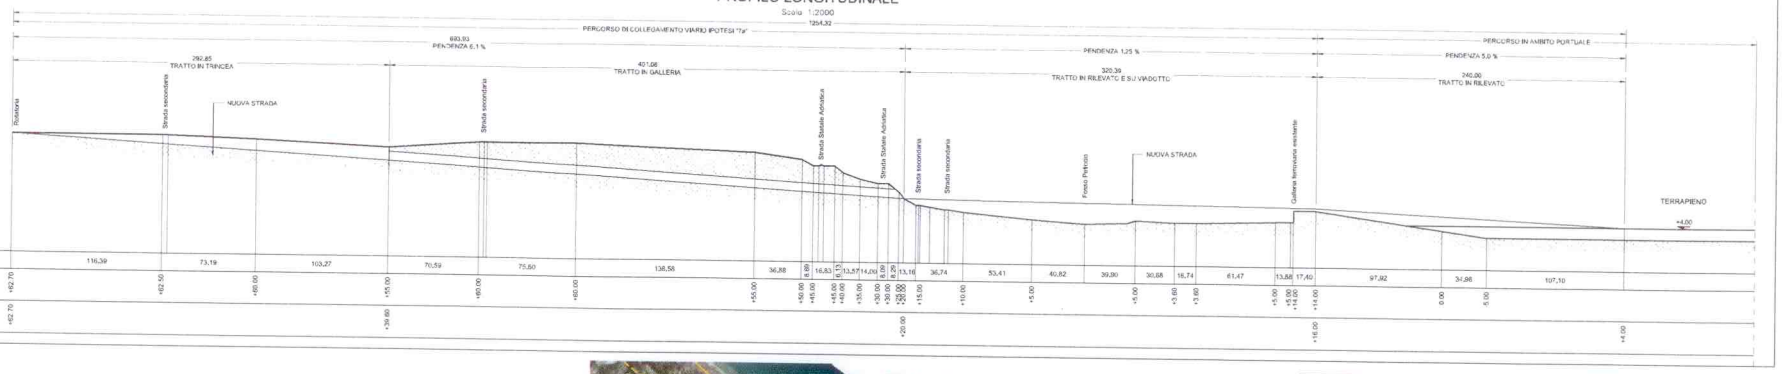

NUOVA VIABILITA' DI ACCESSO AL PORTO

Legenda:
- LINEE FERROVIARIE ESISTENTI
- NUOVA FERROVIA A SERVIZIO DEL PORTO
- NUOVA FERROVIA SANGRITANA IN FASE DI PROGETTAZIONE
- NUOVA VIABILITA' DI ACCESSO AL PORTO IN TRINCEA (ipotesi 7a)
- NUOVA VIABILITA' DI ACCESSO AL PORTO IN GALLERIA (ipotesi 7a)
- NUOVA VIABILITA' DI ACCESSO AL PORTO SU VIADOTTO (ipotesi 7a)
- NUOVA VIABILITA' DI ACCESSO AL PORTO SUL TERRAPIENO (ipotesi 7)
- NUOVA VIABILITA' DI ACCESSO AL PORTO (ipotesi 7b)
- VIABILITA' INTERNA AL PORTO
- RIPRISTINO VIABILITA' EX SS. 16 "Strada di mezza costa"
- NUOVO COLLEGAMENTO SS. 16 - A14

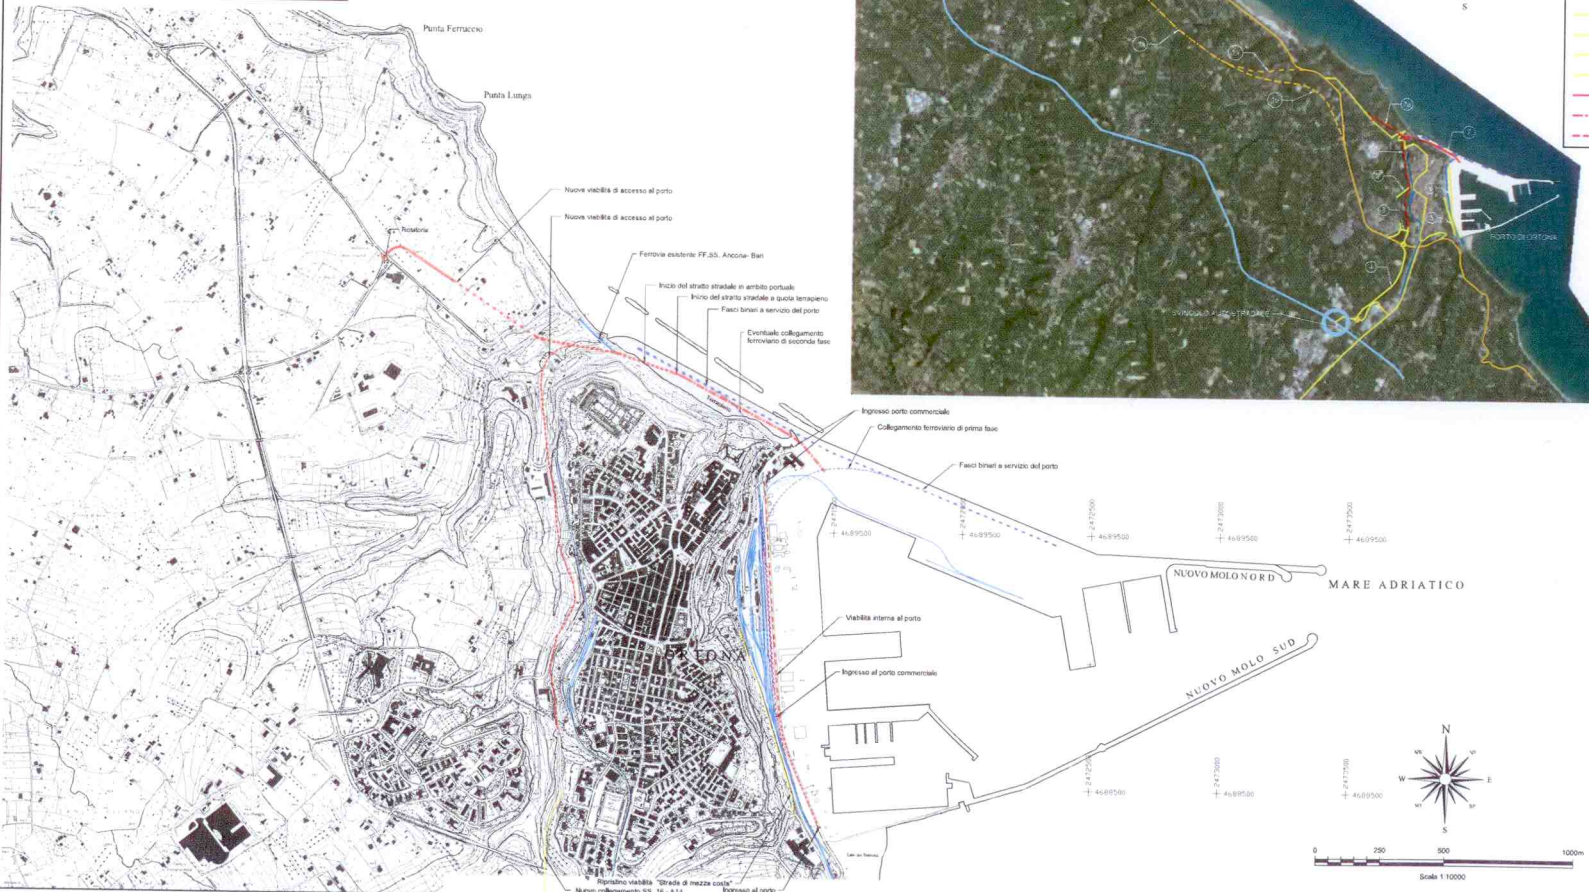

PLANIMETRIA DI INQUADRAMENTO

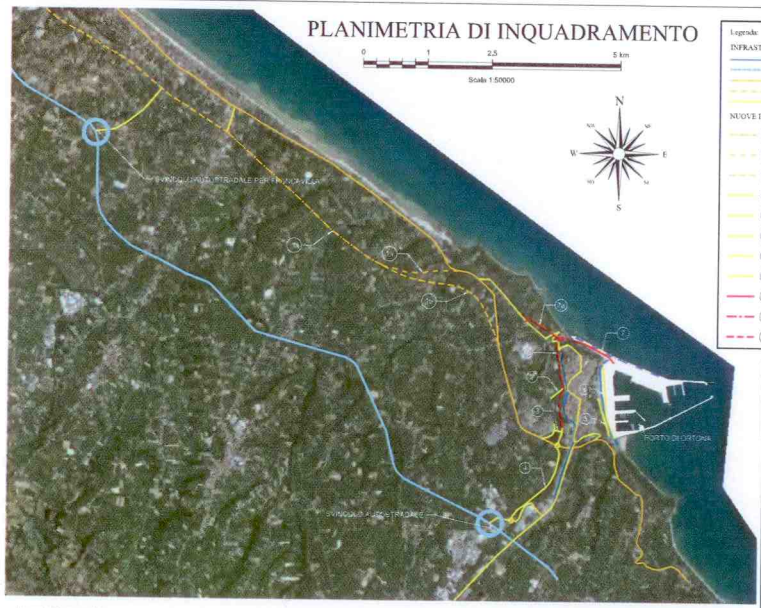

Legenda:

INFRASTRUTTURE DI COLLEGAMENTO ESISTENTI
- LINEE FERROVIARIE ESISTENTI
- AUTOSTRADA A14
- STRADA STATALE SS 16 - ADRIATICA
- VARIANTE SS 16 - ADRIATICA
- RETE STRADALE LOCALE

NUOVE INFRASTRUTTURE DI COLLEGAMENTO ESISTENTI
- (1) COMPLETAMENTO VARIANTE SS16
- (1a) VARIANTE SS16 - Opzione "a"
- (1b) VARIANTE SS16 - Opzione "b"
- (2) VIADOTTO TRA ORTONA CENTRO ED OSPEDALE
- (3) CIRCONVALLAZIONE OSPEDALE E VIADOTTO
- (4) NUOVO COLLEGAMENTO SS16 - A14
- (5) RIPRISTINO DELLA "Strada di mezza costa"
- (6) RIQUALIFICA DI VIA DELLA CERVANA
- (7) NUOVA VIABILITA' DI ACCESSO AL PORTO - AMBITO PORTUALE
- (7a) NUOVA VIABILITA' DI ACCESSO AL PORTO - Opzione "7a"
- (7b) NUOVA VIABILITA' DI ACCESSO AL PORTO - Opzione "7b"

REGIONE ABRUZZO
COMUNE DI ORTONA

APQ-14 INTERVENTO DT03
Finanziamento con delibera C.I.P.E n° 84-2000

PIANO REGOLATORE PORTUALE 2010

CAPITANERIA DI PORTO DI ORTONA

Titolo elaborato :

P.R.P. 2010
VIABILITA' DI ACCESSO AL PORTO

Responsabile del Procedimento e Coordinatore Generale del P.R.P.: Dott. Ing. Nicola PASQUINI

MINISTERO DELLE INFRASTRUTTURE E TRASPORTI
PROVVEDITORATO INTERREGIONALE ALLE OPERE PUBBLICHE PER IL LAZIO, ABRUZZO E SARDEGNA
UFFICIO 7 - OPERE MARITTIME

Progettisti:
Ing. Fabio RIVA
Dott. Ing. Luigi MINENZA

Collaboratori alla progettazione:
Geom. Massimiliano RICCI
Geom. Dario COMPAGNONE
Geom. Pietro PRATICO'

Gruppo specialistico di supporto alla progettazione:
Coordinamento tecnico-scientifico: Prof. Ing. Alberto NOLI
Aspetti marittimi e modellistica idraulica: Prof. Ing. Paolo DE GIROLAMO
Aspetti urbanistici: Urb. Ivana PEDERIVA
Aspetti ambientali: Dott. Ing. Paolo CONTINI
Aspetti socio economici, trasportistici e finanziari: TRT- Trasporti e Territorio Ing. Fabio TORTA

Rif. Dis.	Data	Rev.	DESCRIZIONE
	Dic. 2014	5	Revisione
	Apr. 2014	4	Revisione
	Gen. 2014	3	Revisione
	Ott. 2013	2	Revisione
	Gen. 2013	1	Revisione
	Set. 2010	0	Emissione

Elaborato: T14

Scala: varie