Comune di Ortona
(Provincia di Chieti)

OGGETTO: Progetto di Costruzione di un deposito costiero di GPL da 25000mc.

LOCALITA': Via Cervana - Porto di Ortona -66026- Ortona (CH)

RICHIEDENTE: SEASTOCK S.r.l.

Legenda	Tavola 10 di 11	Scala
●	Linee sul territorio impianto di GPL - DEPOSITO -	1:200
	Linee sul territorio impianto di GPL - PONTILE DI SCARICO -	1:200
	Tipico posa tubazione in cunicolo carrabile	1:10
	Tipico posa tubazione esterne	1:10
	Tipico passerella collegamento deposito - pontile	////

Data	Revisione	Livello Progetto	Stato Progetto
19/05/2014	01	Definitivo	Progetto preliminare

Il Richiedente:

seastock
Seastock S.r.l.
Via Erasmo Piaggio 42
- 66100 - Chieti (CH)
E-mail cert: info@pec.seastock.it

Progettazione:
ing. Massimo Mauro

Engineering Organization Safety
Engineering Organization Safety S.r.l.s.
Via Lombardia 29 - 66026 - Ortona(CH)
P.IVA 02766000693 - C.F. 93034810156
E-mail info@eos-engos.it
E-mail cert: eosengineering@pec.it

Linee sul territorio dell'impianto di GPL -DEPOSITO- (scala 1:200)

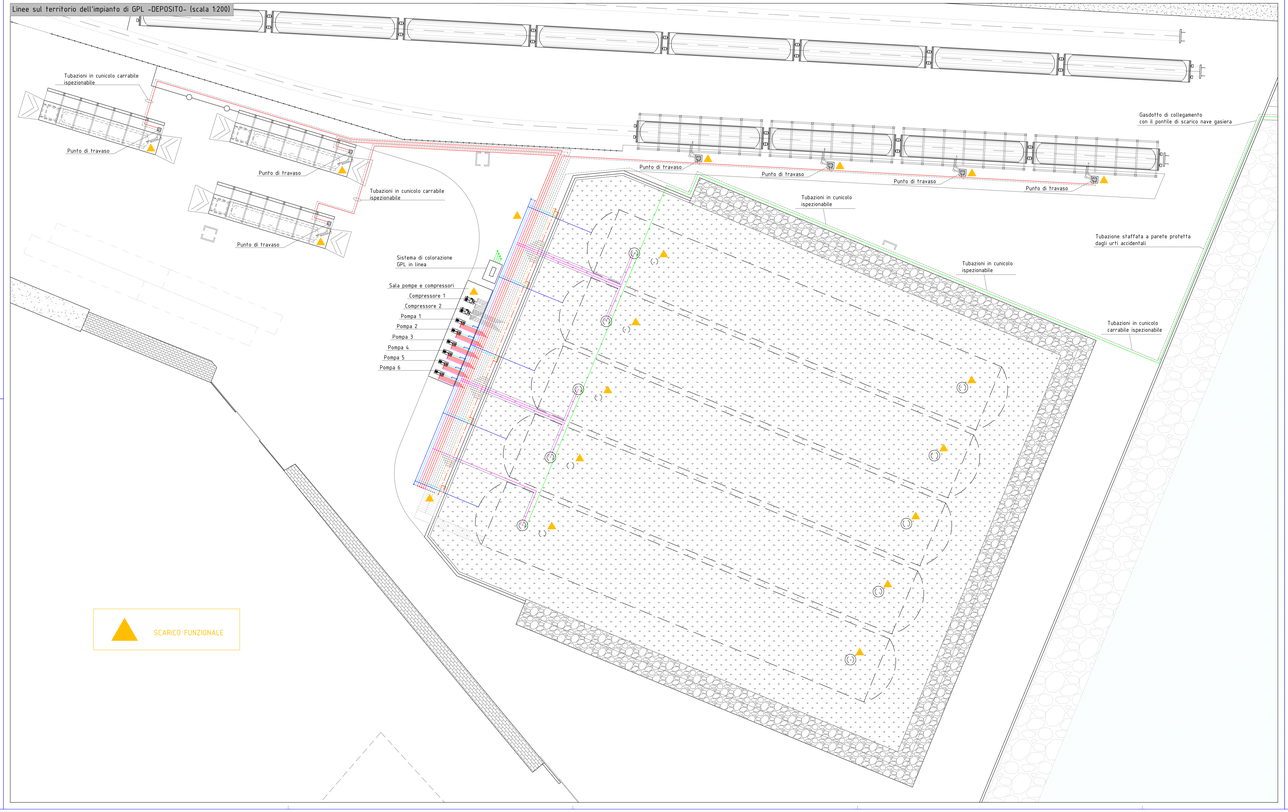

Linee sul territorio dell'impianto di GPL -PONTILE SCARICO-(scala 1:200)

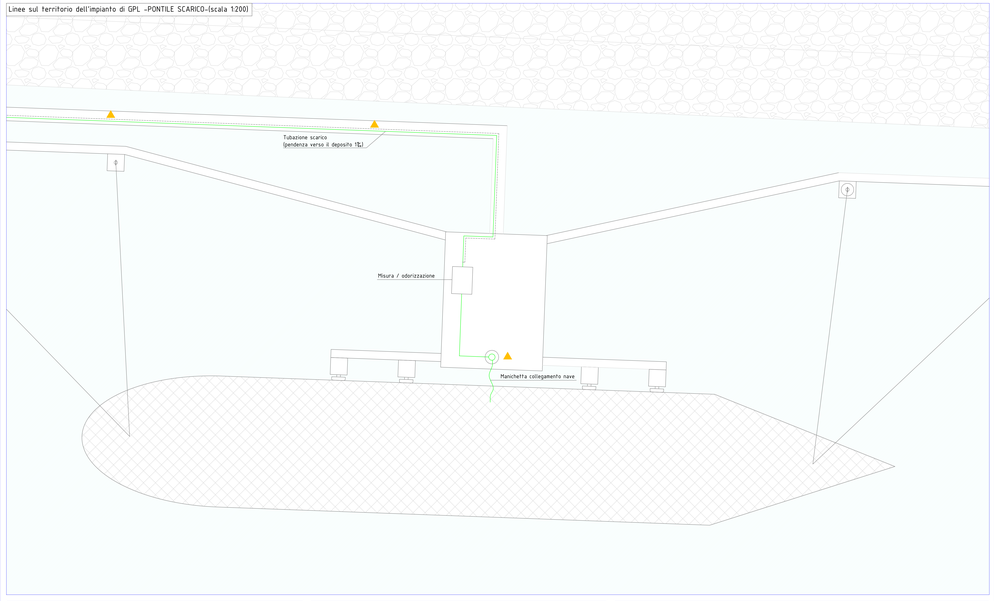

Tipico posa tubazione in cunicolo carrabile (scala 1:10)

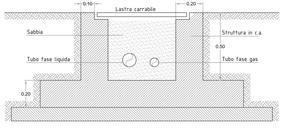

Tipico posa tubazione esterne (scala 1:10)

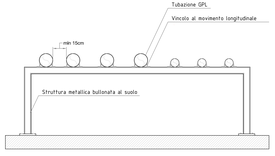
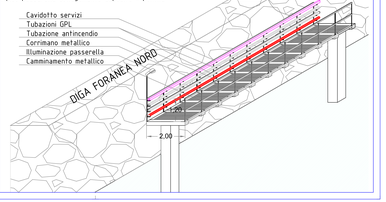
Tipico passerella collegamento deposito - pontile