


Comune di Ortona (Provincia di Chieti)

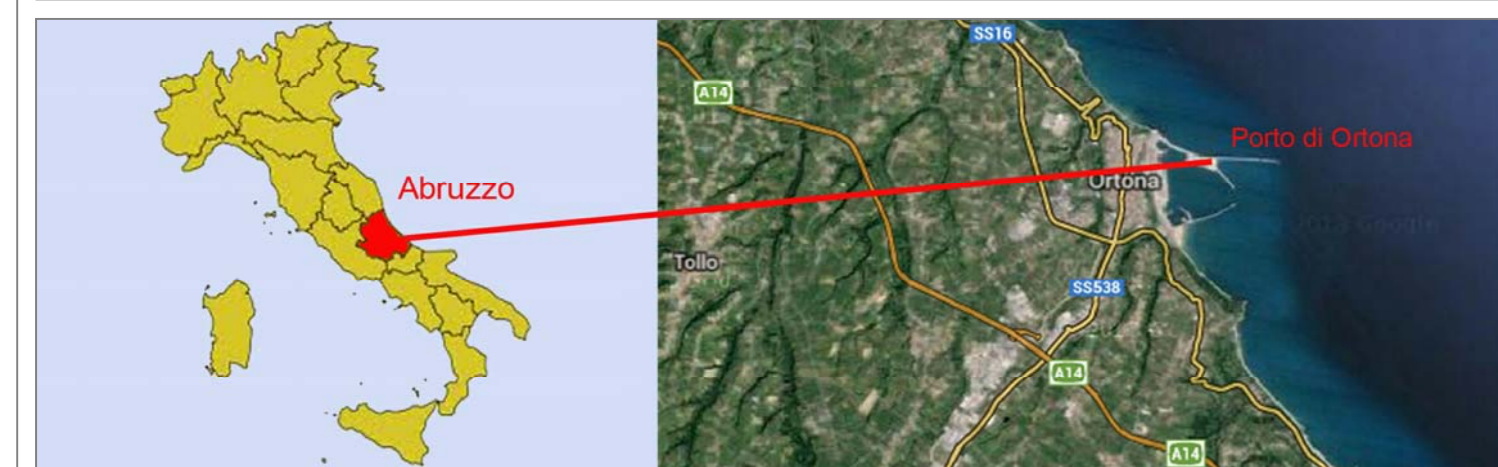

OGGETTO: Progetto di Costruzione di un deposito costiero di GPL da 25000mc.

LOCALITA': Via Cervana - Porto di Ortona -66026- Ortona (CH)

RICHIEDENTE: SEASTOCK S.r.l.

Legenda	Tavola 2 di 11	Scala
● Area di impianto - DEPOSITO		1:500
● Area di impianto - PONTILE		1:500

Data:	Revisione:	Livello Progetto:	Stato Progetto:
19/05/2014	01	Definitivo	Progetto preliminare

Il Richiedente: **Progettazione: ing. Massimo Mauro**

