Comune di Ortona
(Provincia di Chieti)

OGGETTO: Progetto di Costruzione di un deposito costiero di GPL da 2500mc.

LOCALITA': Via Cervana - Porto di Ortona -66026- Ortona (CH)

RICHIEDENTE: SEASTOCK S.r.l.

Legenda	Tavola 4 di 11	Scala
●	Distanze di sicurezza interne e di protezione - Planimetria	1:500
	Distanze di sicurezza esterne - Planimetria	1:500
	Inviluppo Distanze di sicurezza esterne - Aerofotogrammetria	1:2000

Data:	Revisione:	Livello Progetto:	Stato Progetto:
19/05/2014	01	Definitivo	Progetto preliminare

Il Richiedente:

seastock
Seastock S.r.l.
Via Nazionale Maggio, 57
66020 - CHIETI (CH)
E-mail: info@sea-seastock.it

Progettazione:
ing. Massimo Mauro

Engineering Organization Safety
Engineering Organization Safety S.r.l.
Via Gastaldi n.20 - 00139 - Roma (RM)
Tel. +390916101136 - Fax +390916101136
E-mail info@eos-eos.eu
E-mail cert. eos.engineering@pec.it

Distanze di sicurezza interne e di protezione (scala 1:500)

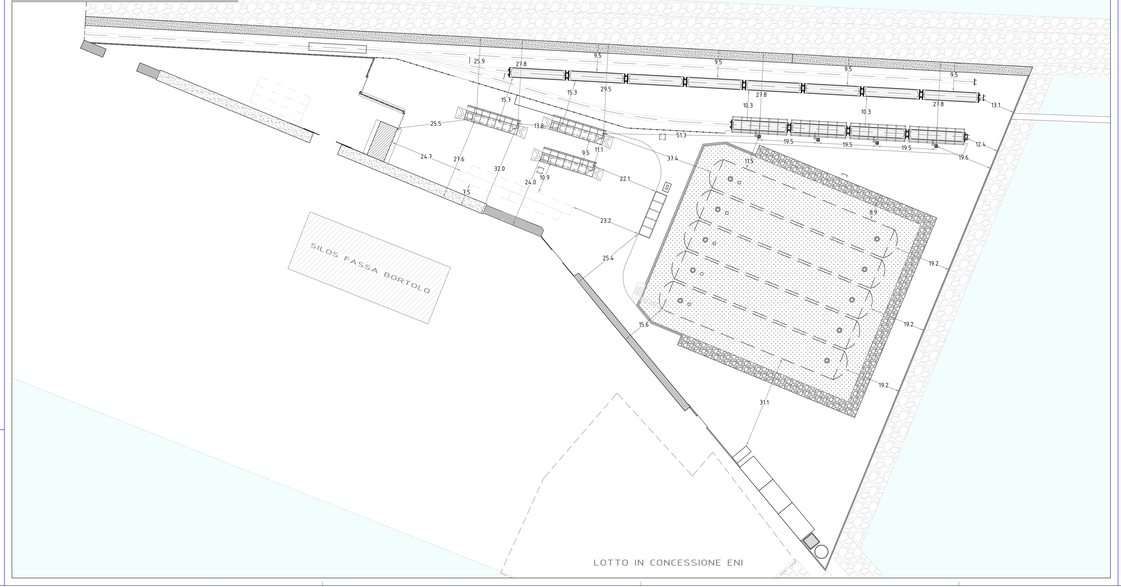

Distanze di sicurezza esterne (scala 1:500)

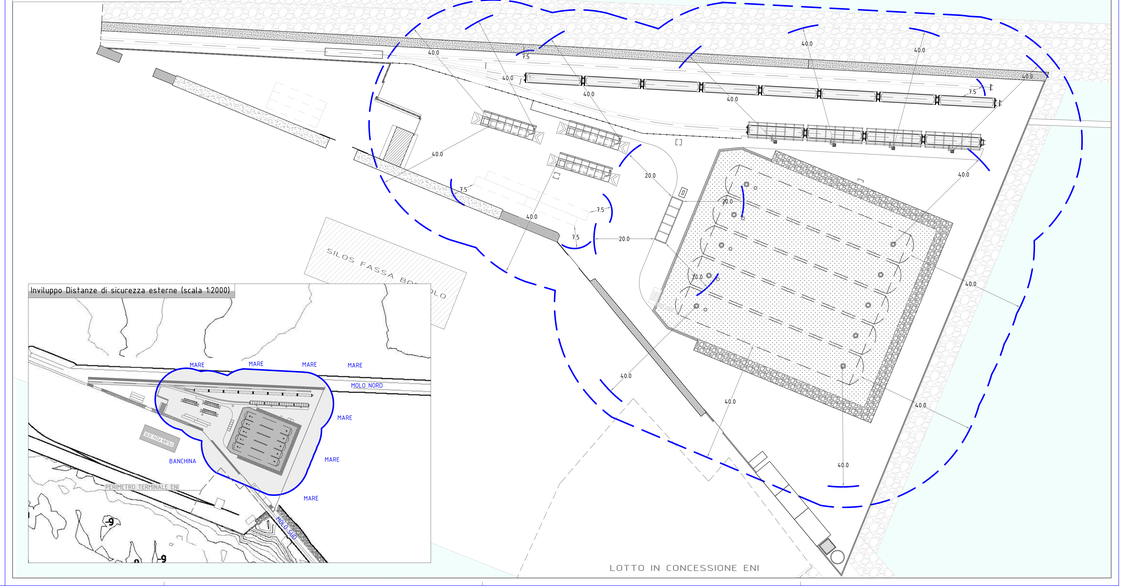

Inviluppo Distanze di sicurezza esterne (scala 1:2000)