COMUNE DI ORTONA

Provincia di Chieti

SETTORE ASSETTO DEL TERRITORIO E PIANIFICAZIONE

PIANO DEL DEMANIO MARITTIMO COMUNALE

Adeguato alle prescrizioni dei vari Enti e alle osservazioni accolte o parzialmente accolte

ZONIZZAZIONE LITORALE NORD

Settore 1 - Settore 2 - Settore 3

GRUPPO DI LAVORO

Progettisti: arch. Walter ALBI - arch. Antonio Giordano
arch. Filippo DI NARDO
arch. Margherita FELLEGARA

Collaboratori Esterni: arch. Raffaele DI CAMPLI
geom. Luigi LUCIANI

Collaboratori alla Progettazione: geom. Giancarlo Paludi
Responsabile del Procedimento: arch. Filippo Di Nardo
Supporto Tecnico Amministrativo: Concetta Rapino, Sandra Maranca
Antonio Angiolla, Adriana Gentile
Supporto Amministrativo: Antonella Ricci, Franco Pagliarone

Acronimo: P3 | Tavola n. 12A

Scala: 1:2000 | Data: Giugno 2011 | Riservato all'Ufficio

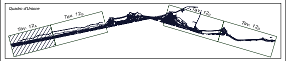

L'Ass.re all'Urbanistica
Dott. Giuseppe Granata

Il Sindaco
Ing. Nicola Fratino

LEGENDA

ZONIZZAZIONE

ZONE LIBERE
- SPIAGGIA LIBERA -(SL)-
- LIBERO RIMESSAGGIO IMBARCAZIONI -(RI)-
- COLONIE MARINE -(CM)-
- ☆ AMPLIAMENTO STAGIONALE PER LA POSA NUMERICA DI OMBRELLONI -(AMP)-

ZONE IN CONCESSIONE PER LA BALNEAZIONE E L'OMBREGGIO
- CONCESSIONI BALNEARI ESISTENTI -(CE)-
- EDIFICI ESISTENTI CONNESSI ALLA BALNEAZIONE
- CONCESSIONI POSA NUMERICA OMBRELLONI -(CPO)-

ZONE IN CONCESSIONE SPECIALI
- ASSOCIAZIONI AMBIENTALISTE -(VTA)-
- ASSOCIAZIONI NAUTICHE -(AN)-

SISTEMA AMBIENTALE
- FIUMI
- SISTEMI FLUVIALI
- AMBITI FLUVIALI
- DUNE E VERDE
- DIFESA A PETTINE IN ROCCIA (ESISTENTE)

SISTEMA INFRASTRUTTURALE
- STRADE ESISTENTI
- STRADA LITORANEA POSTILLI-LIDO RICCIO IN PROGETTO
- STRADA LITORANEA POSTILLI-LIDO RICCIO come da Nulla Osta Regionale N° 6369/2055
- FERROVIA
- PARCHEGGI ESISTENTI
- PERCORSI PEDONALI
- SOTTOPASSO IN PROGETTO STRADA POSTILLI- LIDO RICCIO
- SOTTOPASSO ESISTENTE DA ADEGUARE
- PONTICELLO ESISTENTE DA ADEGUARE
- CORRIDOI DI VISUALE - PAVIMENTAZIONE IN LEGNO -(CRV)-
- ACCESSI AL MARE DA VIE PUBBLICHE

LIMITI DI ZONA E DIVIETI
- CONFINE TRA DEMANIO E PROP. PRIVATA (SID)
- LINEA DI COSTA OTTOBRE 2010
- IPOTESI DI RICONFINAMENTO AREE DEMANIALI
- CORRIDOI DI ALAGGIO
- DIVIETO DI BALNEAZIONE (Ordinanza n. 56/2011)
- LIMITE ZONA AD ATTUAZIONE DIFFERITA

AGGIORNATO IN BASE ALLA DELIBERE:
C.C. n° 107 del 20/11/2009, C.C. n° 111 del 02/12/2009, C.C. n° 06 del 15/01/2010, C.C. n° 11 del 28/01/2010, C.C. n° 26 del 22/03/2010, alla Conferenza dei Servizi del 30/03/2011 e al Parere degli Enti regolarmenti Convocati.

Riservato all'Ufficio

SETTORE 1 - POSTILLI -

N°	Sigla	Tipologia	Fronte Mare (ml)	Profondità (ml)	Superfici (mq) già in Conc.ne	Conc.ne Stagionale	Nuova Conc.ne	Zone Speciali	Zone Libere
CE 1	CE 12	Concessione Demaniale Esistente	25	10	250				
AMP 1	☆	Ampliamento Stagionale per Posa Numerica Ombrelloni	25	10		250			

SETTORE 2 - FORO -

N°	Sigla	Tipologia	Fronte Mare (ml)	Profondità (ml)	Superfici (mq) già in Conc.ne	Conc.ne Stagionale	Nuova Conc.ne	Zone Speciali	Zone Libere
RI 2	RI 2	Libero Rimessaggio Imbarcazioni	80	6					480
CPO 3	CPO 3	Concessione demaniale per posa numerica ombrelloni	50	12			600		
CPO 4	CPO 4	Concessione demaniale per posa numerica ombrelloni	50	22			1100		
CPO 5	CPO 5	Concessione demaniale per posa numerica ombrelloni	50	48			2400		
CPO 6	CPO 6	Concessione demaniale per posa numerica ombrelloni	50	53			2650		
CPO 7	CPO 7	Concessione demaniale per posa numerica ombrelloni	50	53			2650		
CPO 8	CPO 8	Concessione demaniale per posa numerica ombrelloni	50	49			2450		
CPO 9	CPO 9	Concessione demaniale per posa numerica ombrelloni	50	45			2250		
CM 10	CM 10	Colonie Marine	50	52					2600
CM 11	CM 11	Colonie Marine	50	35					1750
CPO 12	CPO 12	Concessione demaniale per posa numerica ombrelloni	50	39			1950		

SETTORE 3 - STAZIONE TOLLO -
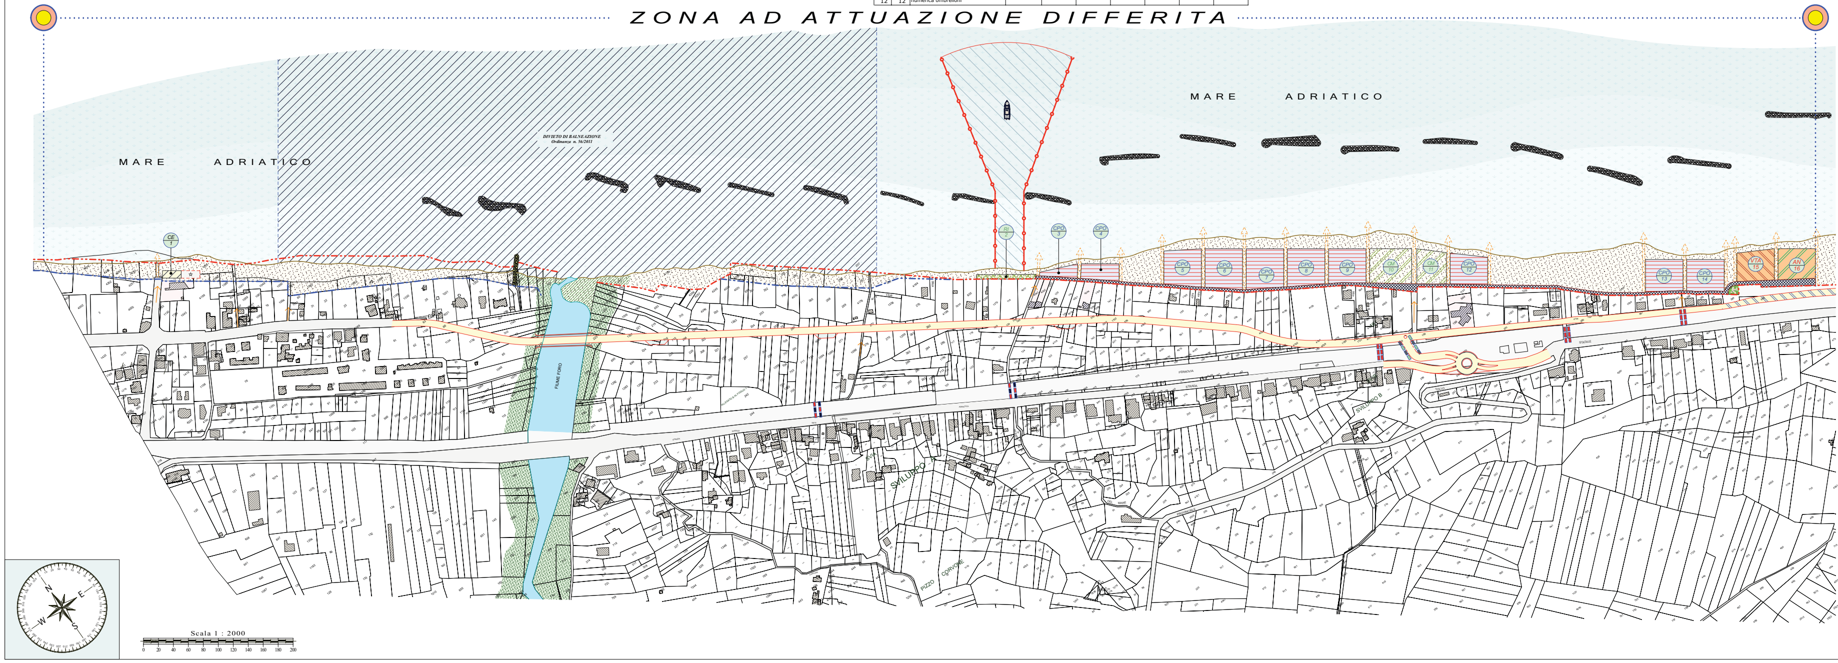
N°	Sigla	Tipologia	Fronte Mare (ml)	Profondità (ml)	Superfici (mq) già in Conc.ne	Conc.ne Stagionale	Nuova Conc.ne	Zone Speciali	Zone Libere
CPO 13	CPO 13	Concessione demaniale per posa numerica ombrelloni	50	42			2100		
CPO 14	CPO 14	Concessione demaniale per posa numerica ombrelloni	50	42			2100		
VTA 15	VTA 15	Posa Numerica Ombrelloni per Associazioni Ambientali	50	40				2000	
AN 16	AN 16	Posa Numerica Ombrelloni per Associazioni Nautiche	50	41				2050