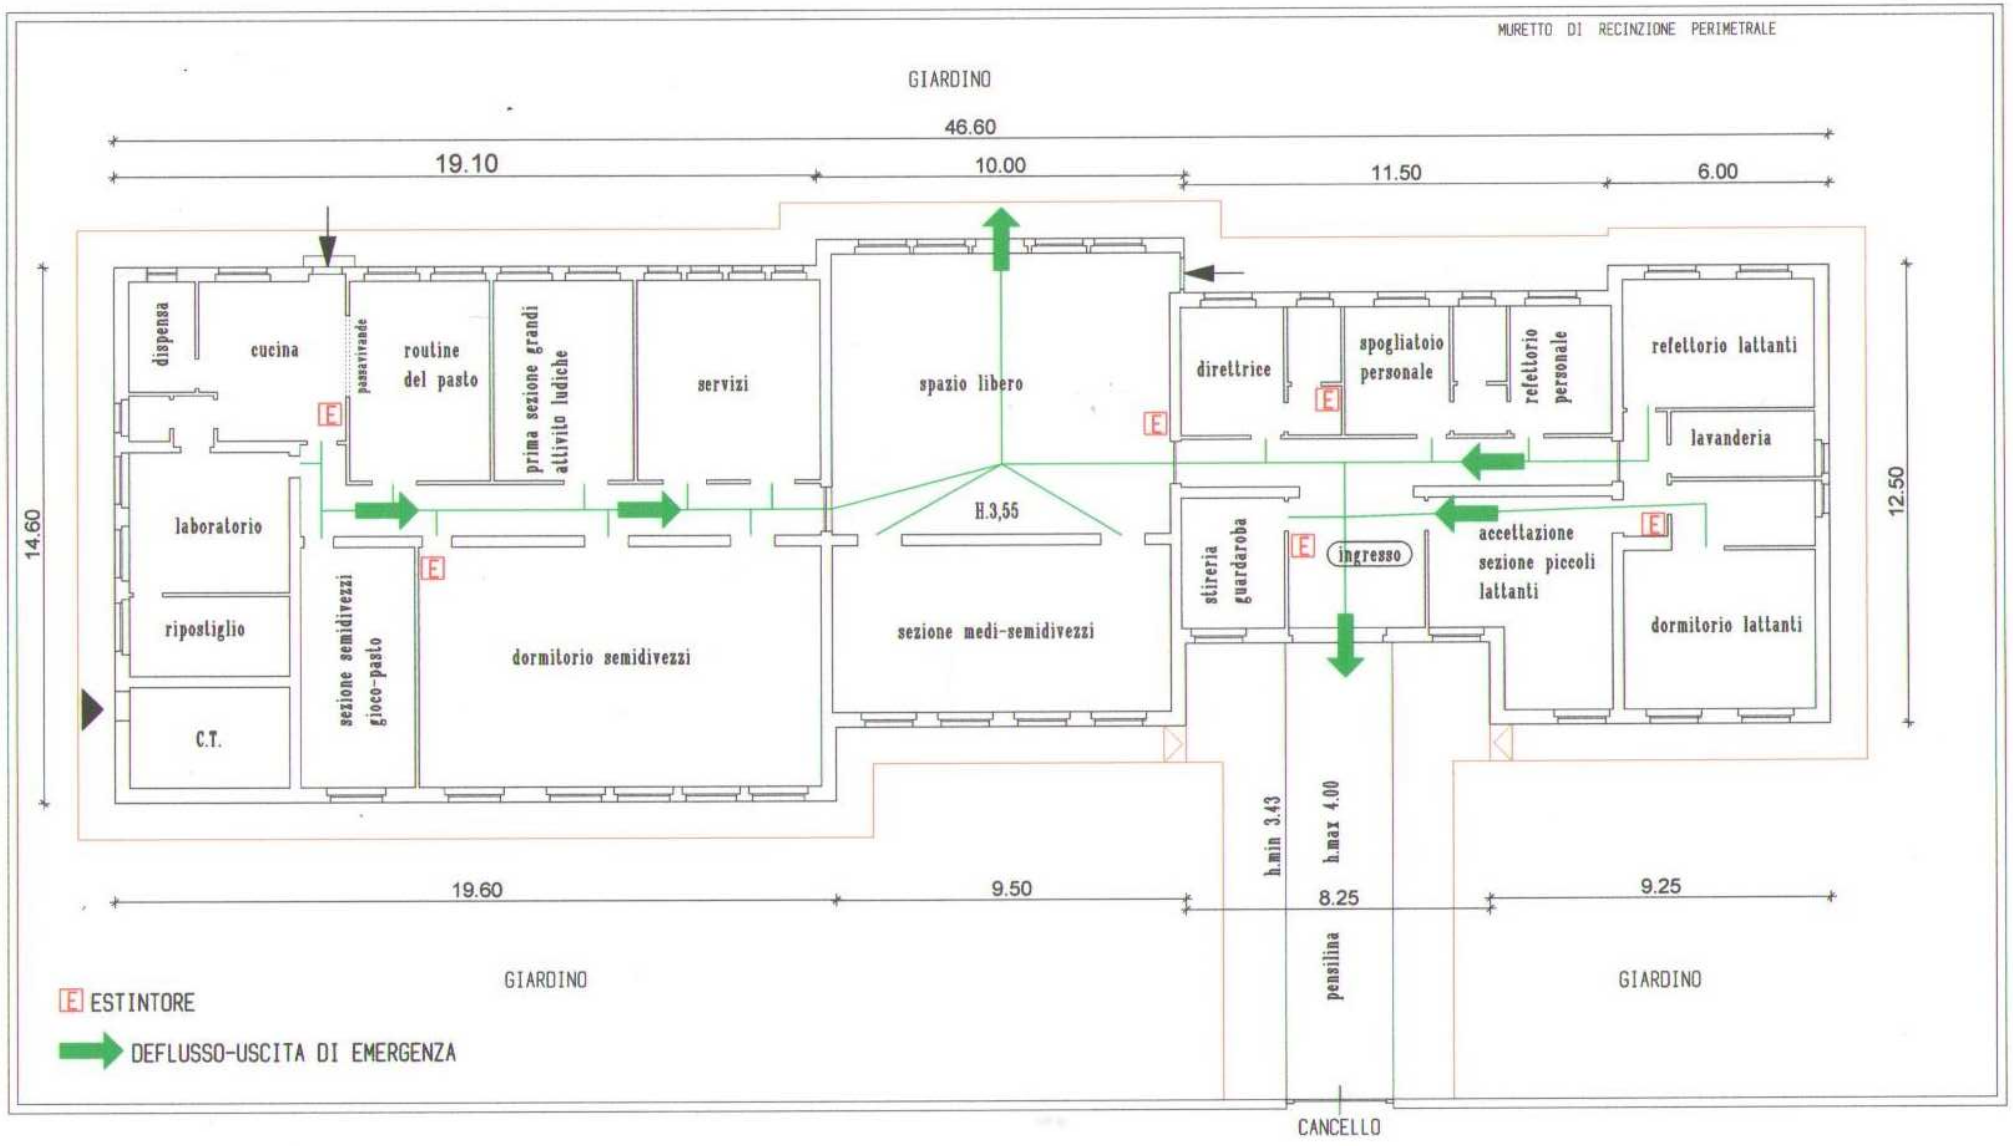

PLANIMETRIA DI EMERGENZA - PIANO TERRA- ASILO NIDO A. GRAMSCI - ORTONA (CH)