


Accoppiato n 4

PIANO TERRA

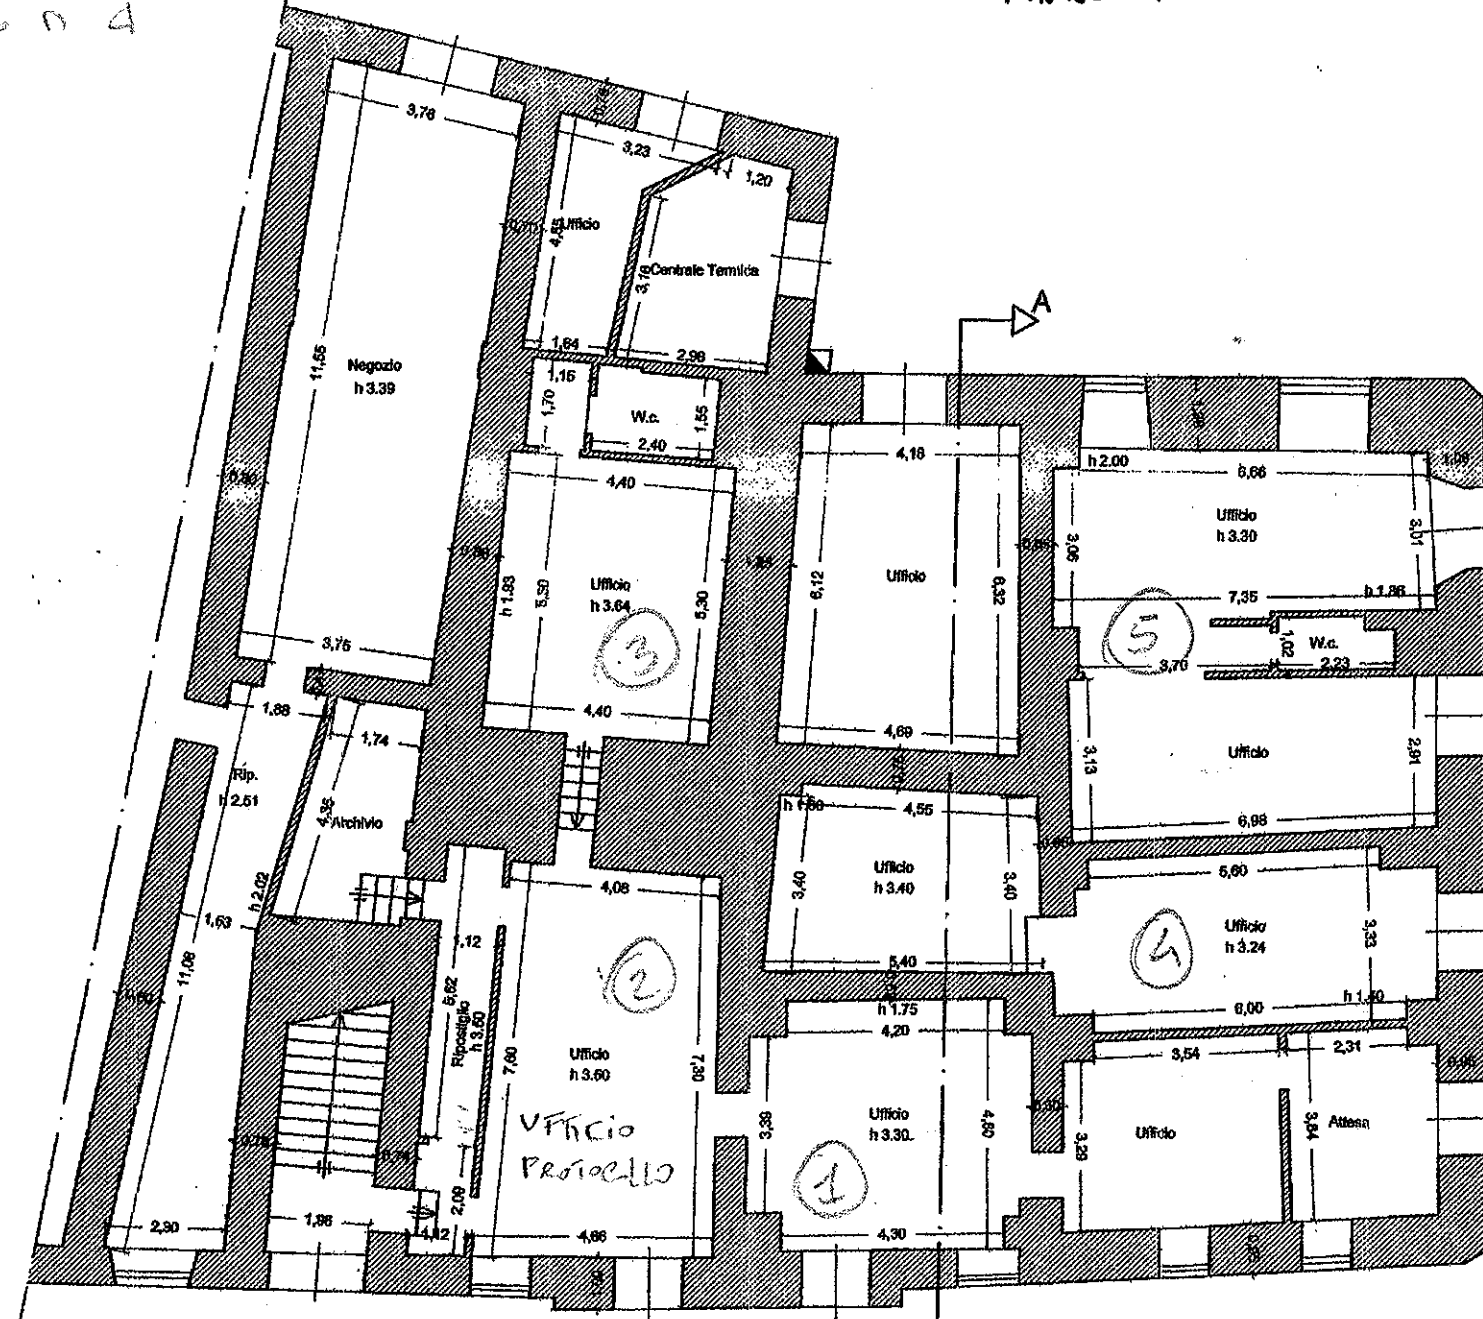


VIA COVOUR



A. Napol  
0.6

MOLINO

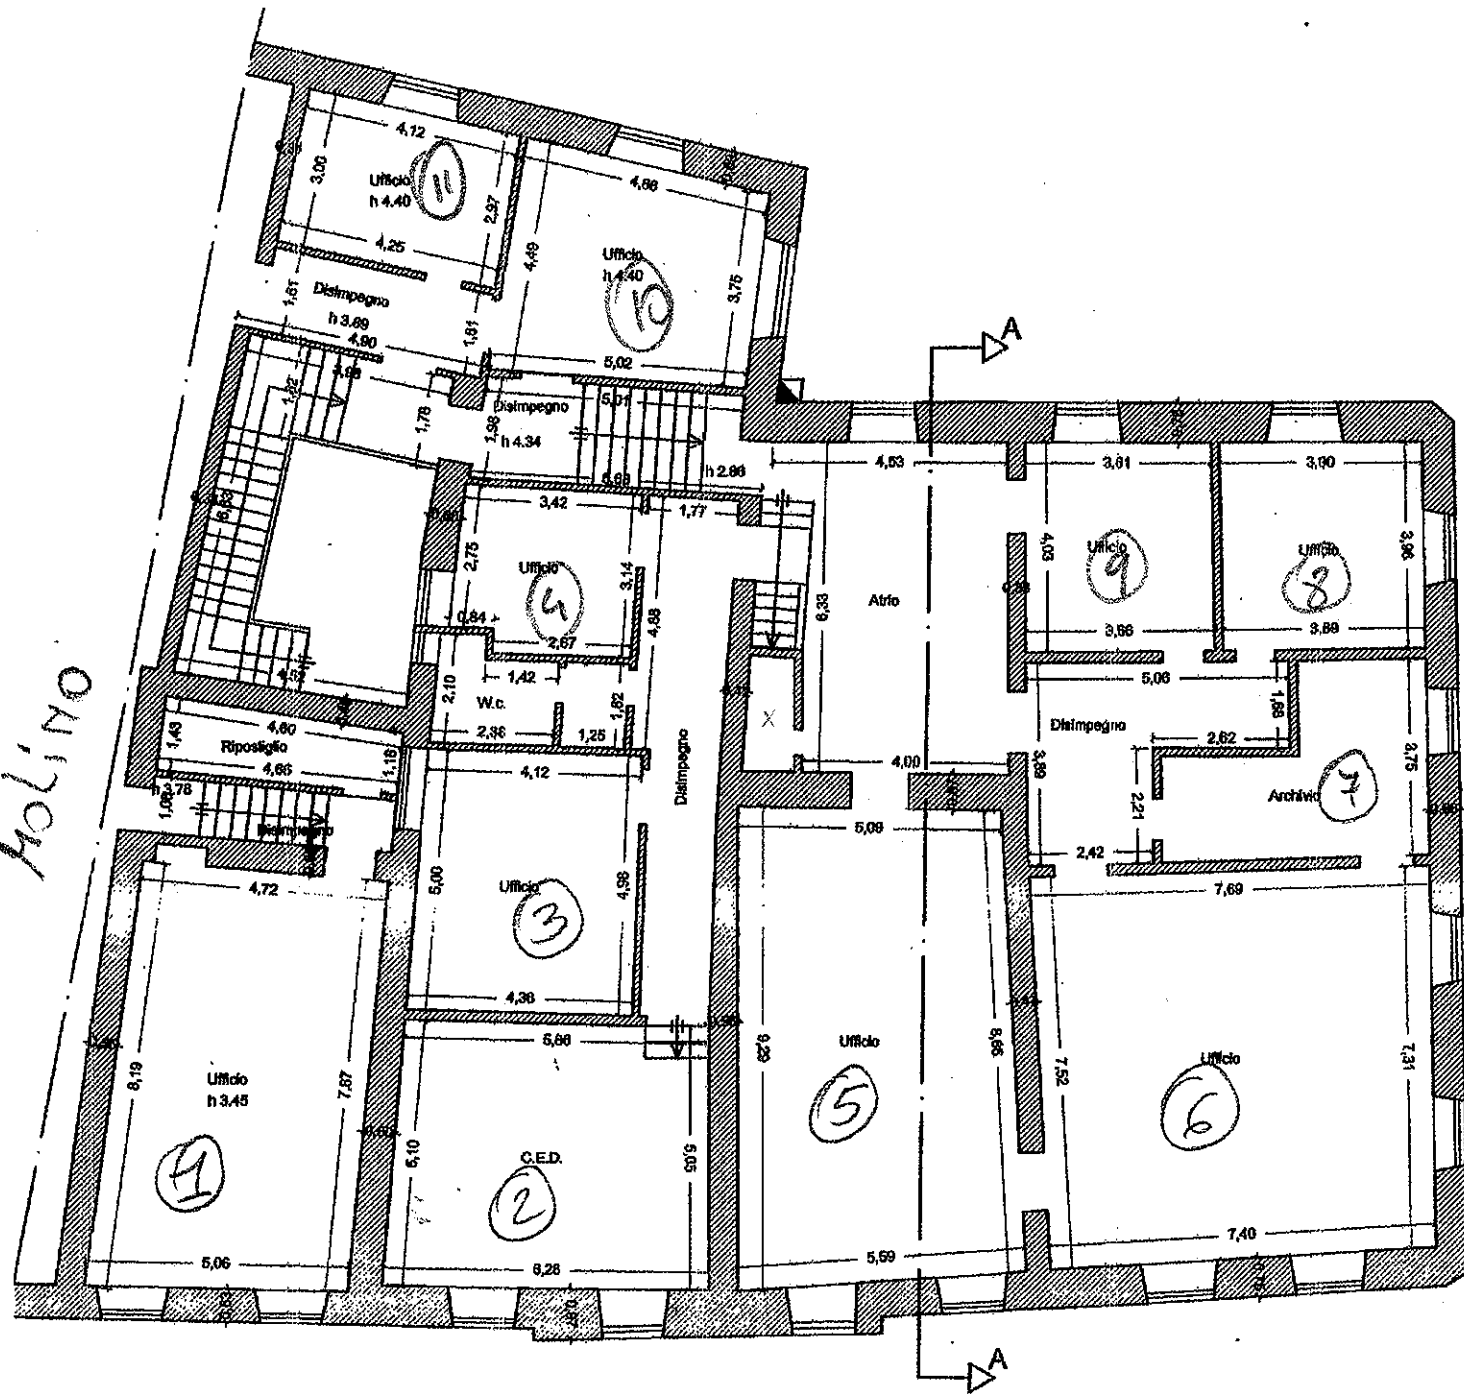

PIANO SECONDO

