



**Città di Ortona**  
Medaglia d'oro al Valor Civile



**REGIONE ABRUZZO**

# LAVORI DI ESCAVAZIONE E APPROFONDIMENTO DEI FONDALI DEL BACINO PORTUALE DI ORTONA

PAR FAS 2007/2013 LINEA AZIONE III.2.2.a

Comune di Ortona - III Settore - Servizio LL.PP.

 RESPONSABILE DEL PROCEDIMENTO:  
Geom. Americo Di Nicolantonio

SERVIZIO DI SUPPORTO AL RUP (RTI):  
U.TE.CO. soc. coop. - studiodercole srl - Ing. A. D'Angelo

CONSULENZA AMBIENTALE  
Dott. Nicola Caporale

IL DIRIGENTE DEL III SETTORE:  
Ing. Nicola Pasquini

PROGETTAZIONE:  
Ministero delle Infrastrutture e dei Trasporti  
Provveditorato Interregionale per le Opere Pubbliche  
per il Lazio, l'Abruzzo e la Sardegna  
Sezione Opere Marittime Abruzzo

Progettista :  
Ing. Enrico Bentivoglio 

Collaboratori alla progettazione:  
Geom. Dario Compagnone  
Geom. Piero Pratico'

RILIEVI BATIMETRICI E PIANO DI CARATTERIZZAZIONE:  


Coordinamento alla Sicurezza in fase di Progettazione  
Ing. Enrico Bentivoglio 



## PROGETTO PRELIMINARE





(art. 53, comma 2, lett. c) del D.Lgs 163/2006 e art. 17 e ss. D.P.R. 207/2010)

TITOLO ELABORATO:  
**PROFILI DI DRAGAGGIO - P1-P14**  
Quadranti: 1-24

ID. ELABORATO:  
**T5**

Rev.	Data	Descrizione modifica	Verifica	Validazione



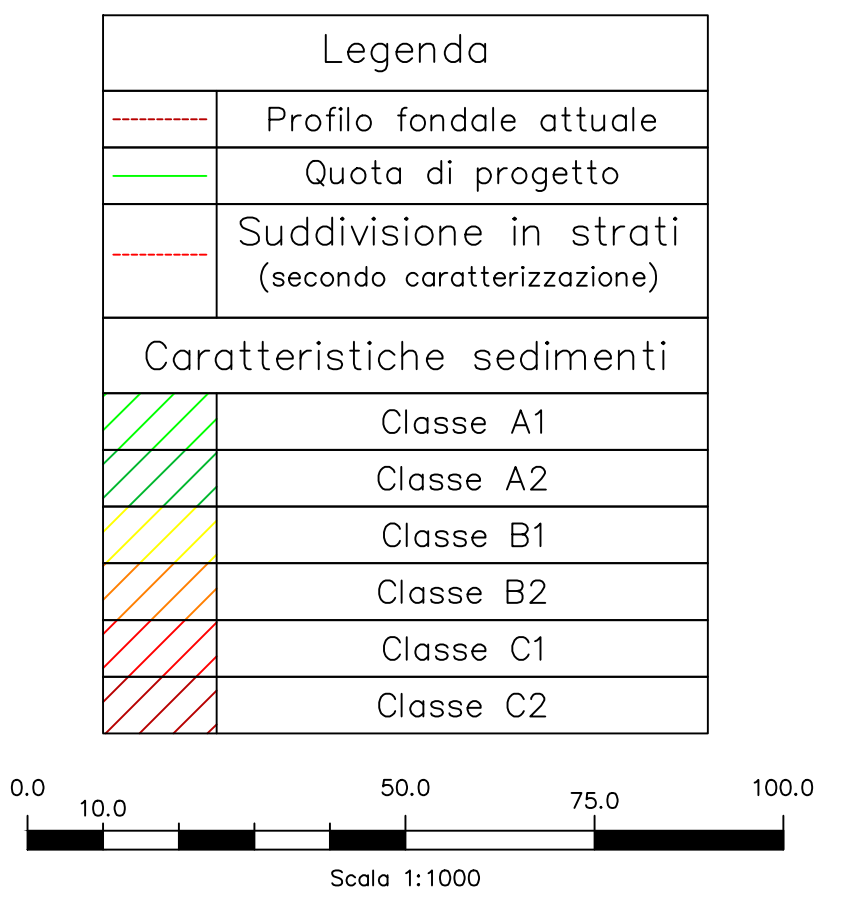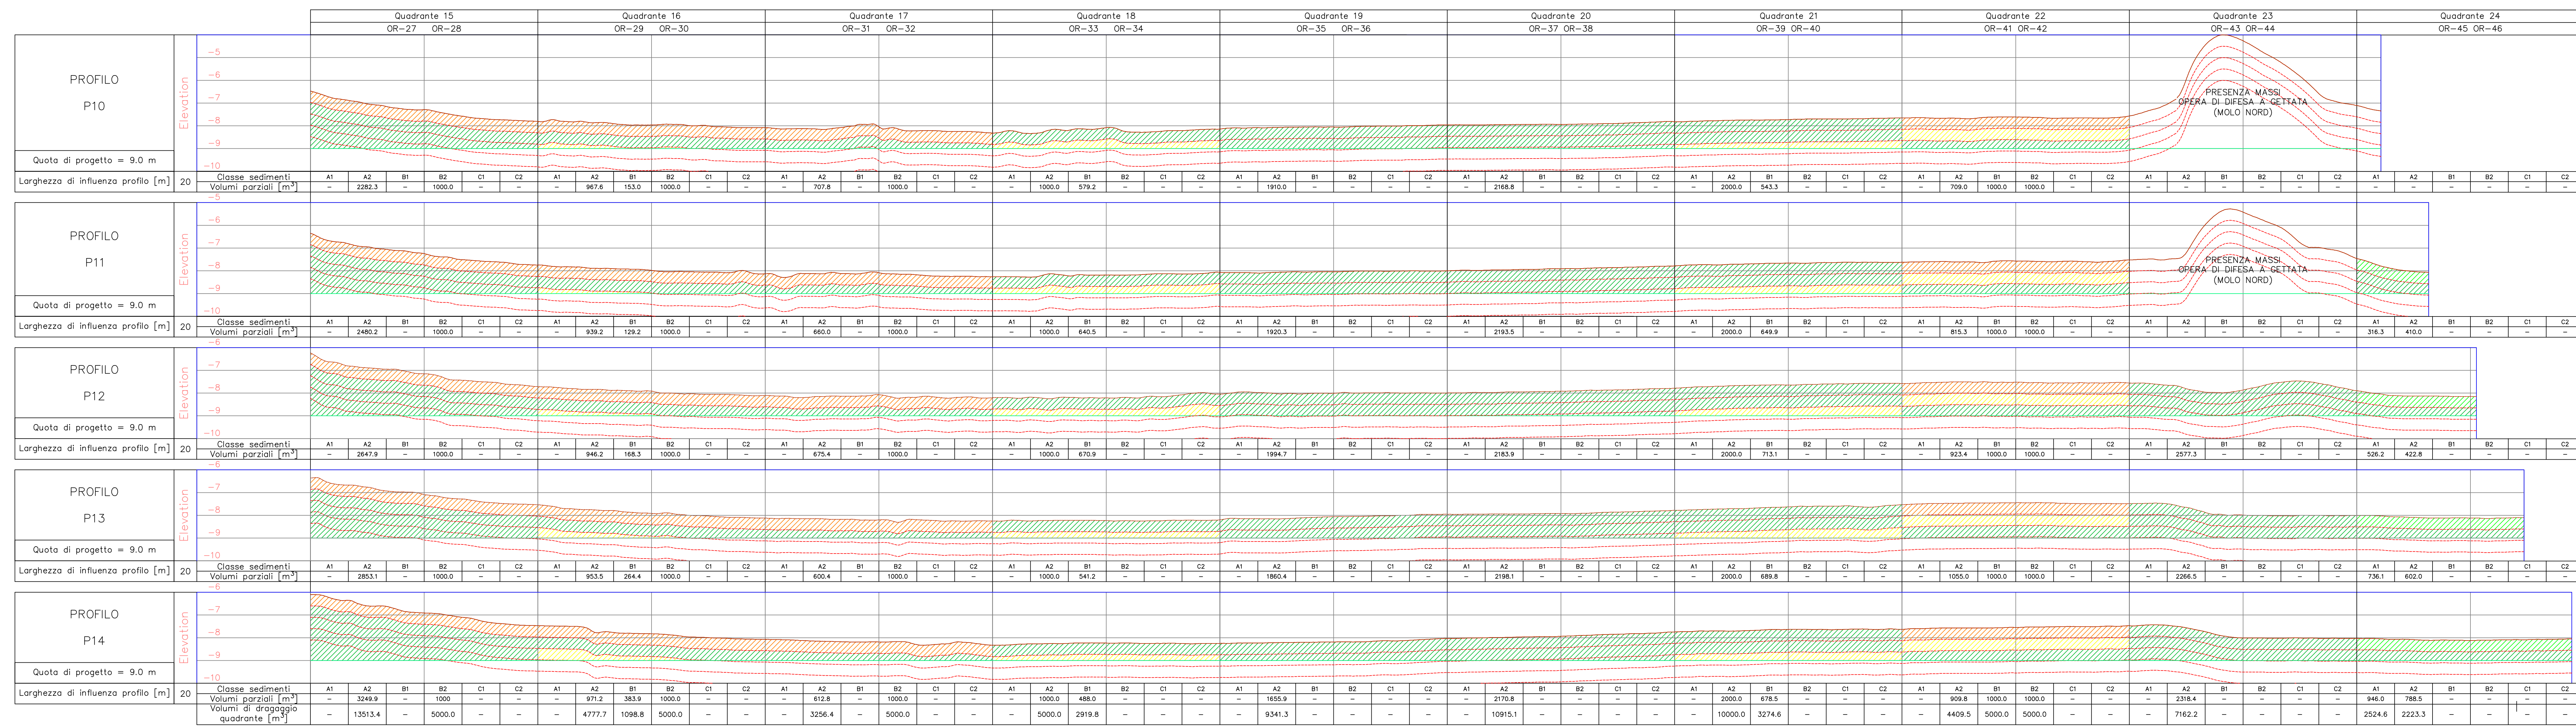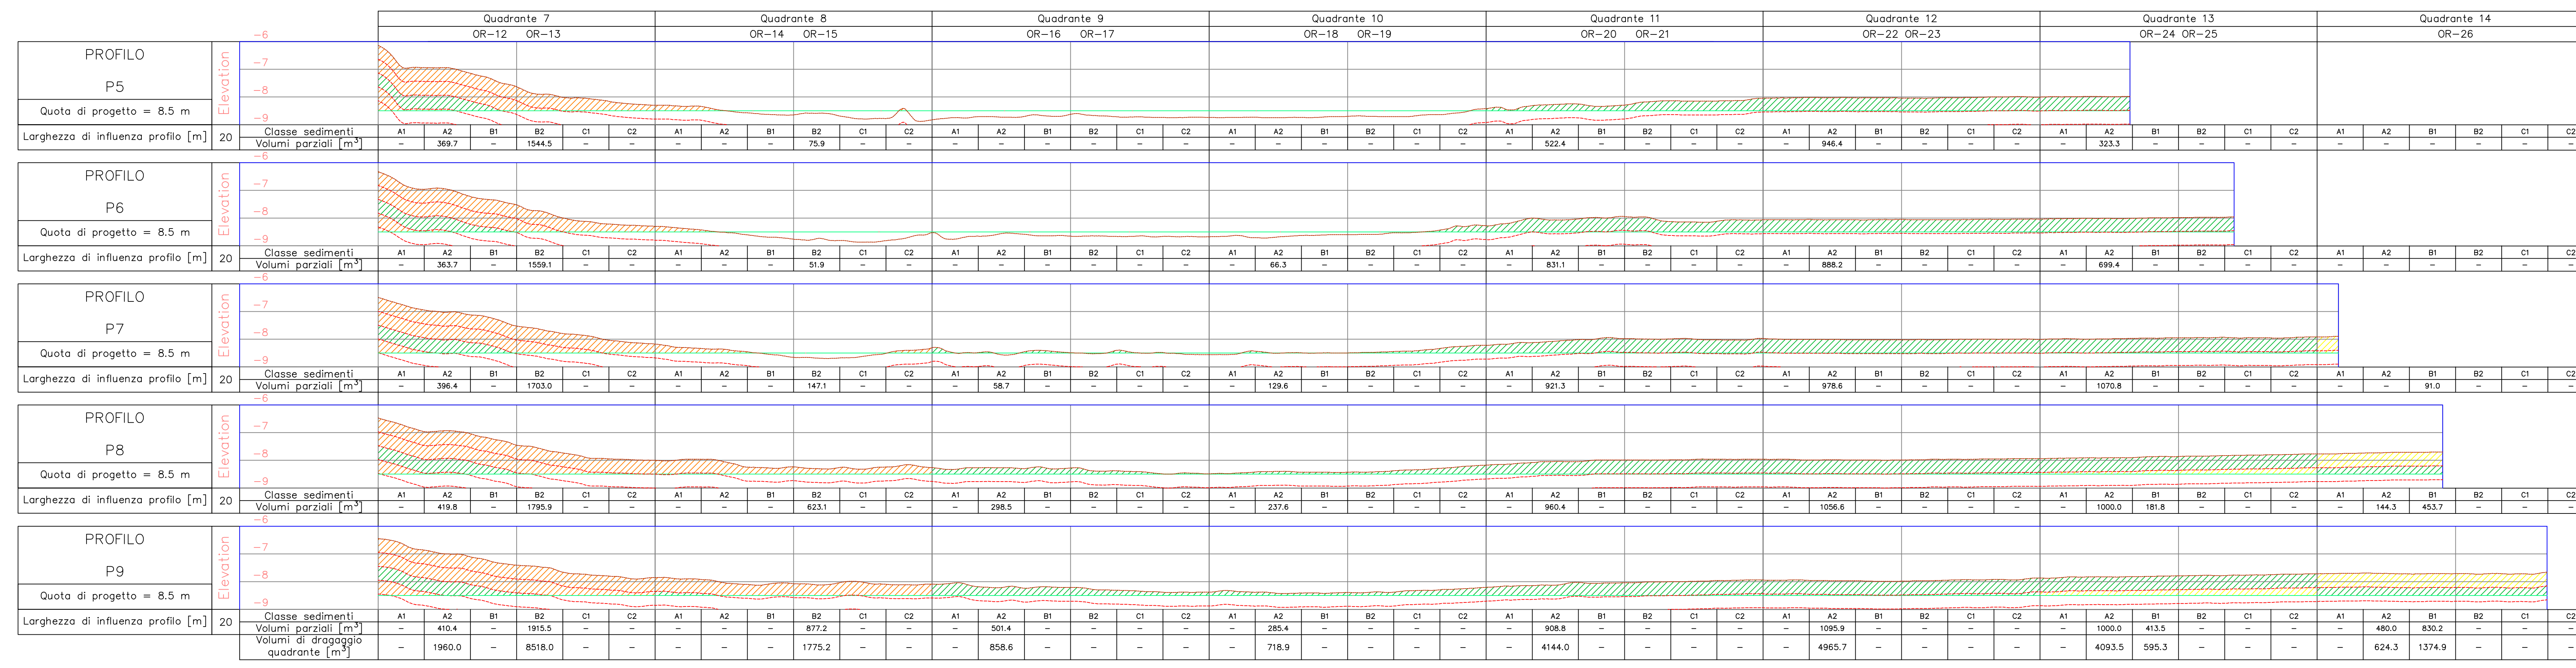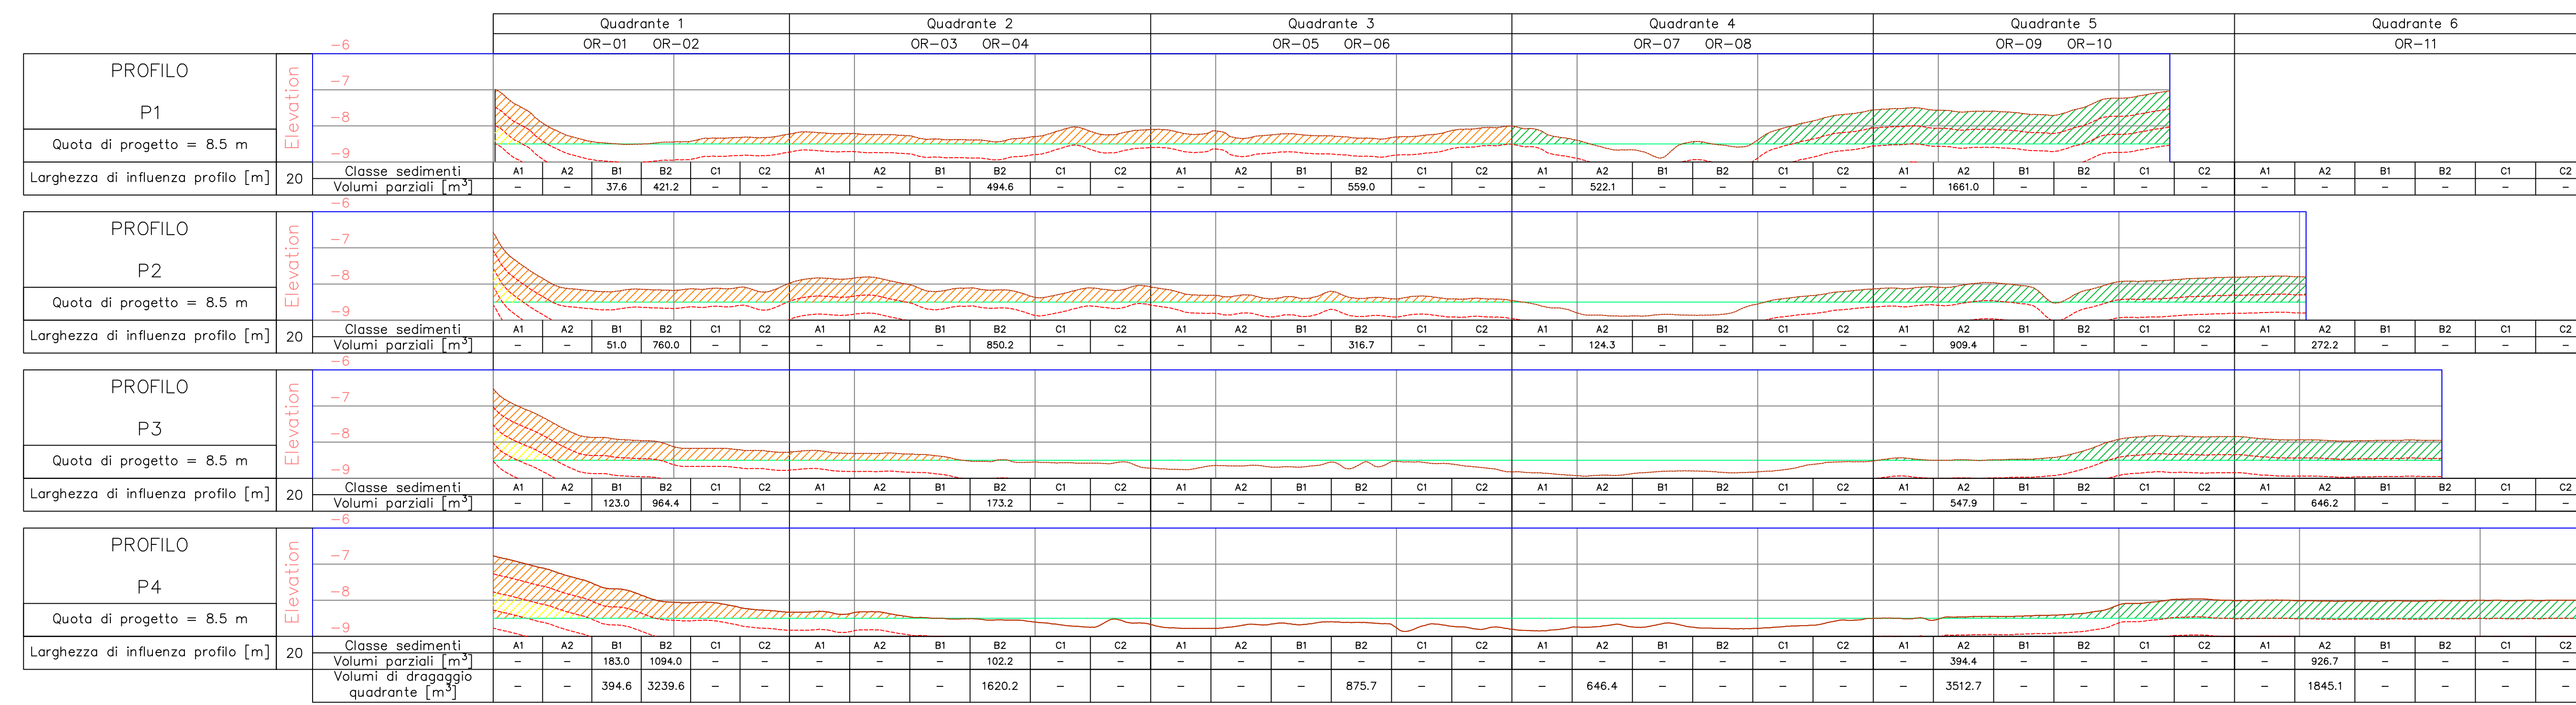

**Città di Ortona**  
Medaglia d'oro al Valor Civile

**REGIONE ABRUZZO**

### LAVORI DI ESCAVAZIONE E APPROFONDIMENTO DEI FONDALI DEL BACINO PORTUALE DI ORTONA

PAR FAS 2007/2013 LINEA AZIONE II.2.2.a

Comune di Ortona - III Settore - Servizio LL.PP.

PROGETTAZIONE:  
Ministero delle Infrastrutture e dei Trasporti  
Provveditorato Interregionale per le Opere Pubbliche  
del Lazio, l'Abruzzo e la Sardegna  
Sezione Opere Marittime Abruzzo

RESPONSABILE DEL PROCEDIMENTO:  
Geom. Americo Di Nicolantonio

SERVIZIO DI SUPPORTO AL RUP (RTI):  
U.TE.CO. sas. coop. - studiacercole srl - Ing. A. D'Angelo

PROGETTISTA:  
Ing. Enrico Bentivoglio

CONSULENZA AMBIENTALE  
Dott. Nicola Caporale

IL DIRIGENTE DEL III SETTORE:  
Ing. Nicola Pasquini

COLLABORATORI ALLA PROGETTAZIONE:  
Geom. Dario Compagnone  
Geom. Piero Pratico

COORDINAMENTO ALLA SICUREZZA IN FASE DI PROGETTAZIONE:  
Ing. Enrico Bentivoglio

**PROGETTO PRELIMINARE**  
(art. 53, comma 2, lett. c) del D.Lgs 163/2006 e art. 17 e ss. D.P.R. 207/2010)

TITOLO ELABORATO: ID ELABORATO:

**PROFILI DI DRAGAGGIO - P1-P14**  
Quadranti: 1-24

**T5**

Rev.	Data	Descrizione modifica	Verifica	Validazione