



Città di Ortona

Medaglia d'oro al Valor Civile



REGIONE ABRUZZO

LAVORI DI ESCAVAZIONE E APPROFONDIMENTO DEI FONDALI DEL BACINO PORTUALE DI ORTONA

PAR FAS 2007/2013 LINEA AZIONE III.2.2.a

Comune di Ortona - III Settore - Servizio LL.PP.

PROGETTAZIONE:

Ministero delle Infrastrutture e dei Trasporti

Provveditorato Interregionale per le Opere Pubbliche
per il Lazio, l'Abruzzo e la Sardegna
Sezione Opere Marittime Abruzzo



RESPONSABILE DEL PROCEDIMENTO:

Geom. Americo Di Nicolantonio

SERVIZIO DI SUPPORTO AL RUP (RTI):

U.TE.CO. soc. coop. - studiodercole srl - Ing. A. D'Angelo

CONSULENZA AMBIENTALE

Dott. Nicola Caporale

IL DIRIGENTE DEL III SETTORE:

Ing. Nicola Pasquini

Progettista :

Ing. Enrico Bentivoglio

Collaboratori alla progettazione:

Geom. Dario Compagnone


Geom. Piero Pratico'

RILIEVI BATIMETRICI E PIANO DI CARATTERIZZAZIONE:



Coordinamento alla Sicurezza in fase di Progettazione

Ing. Enrico Bentivoglio

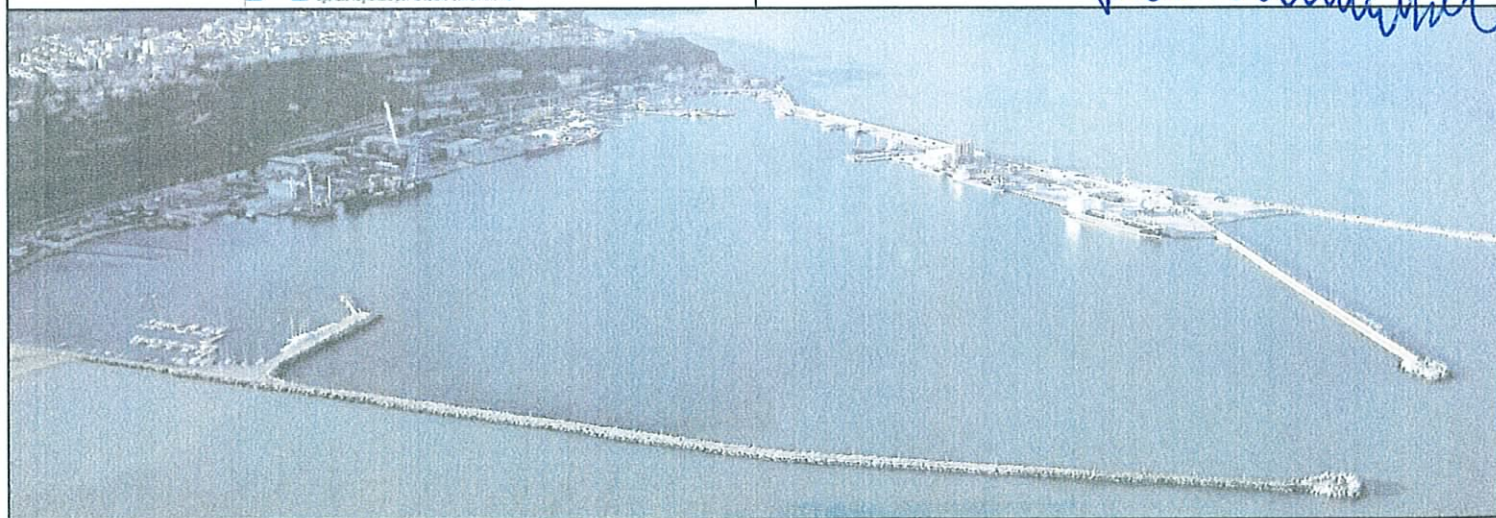

PROGETTO PRELIMINARE

(art. 53, comma 2, lett. c) del D.Lgs 163/2006 e art. 17 e ss. D.P.R. 207/2010)




TITOLO ELABORATO:

**PROFILI DI DRAGAGGIO -
P25-P37
Quadranti: 43-56**

ID. ELABORATO:

T7

Rev.	Data	Descrizione modifica	Verifica	Validazione

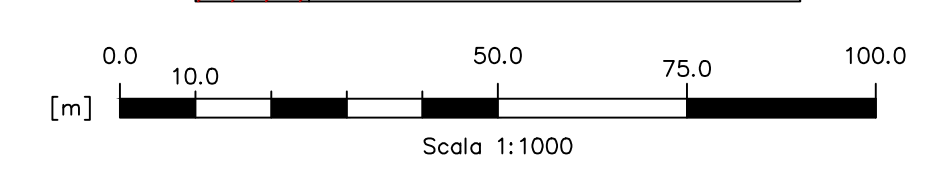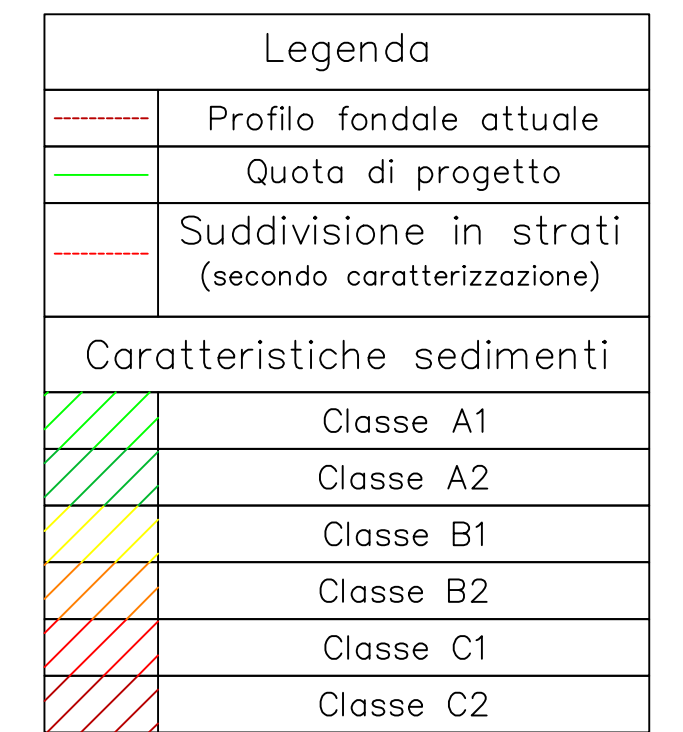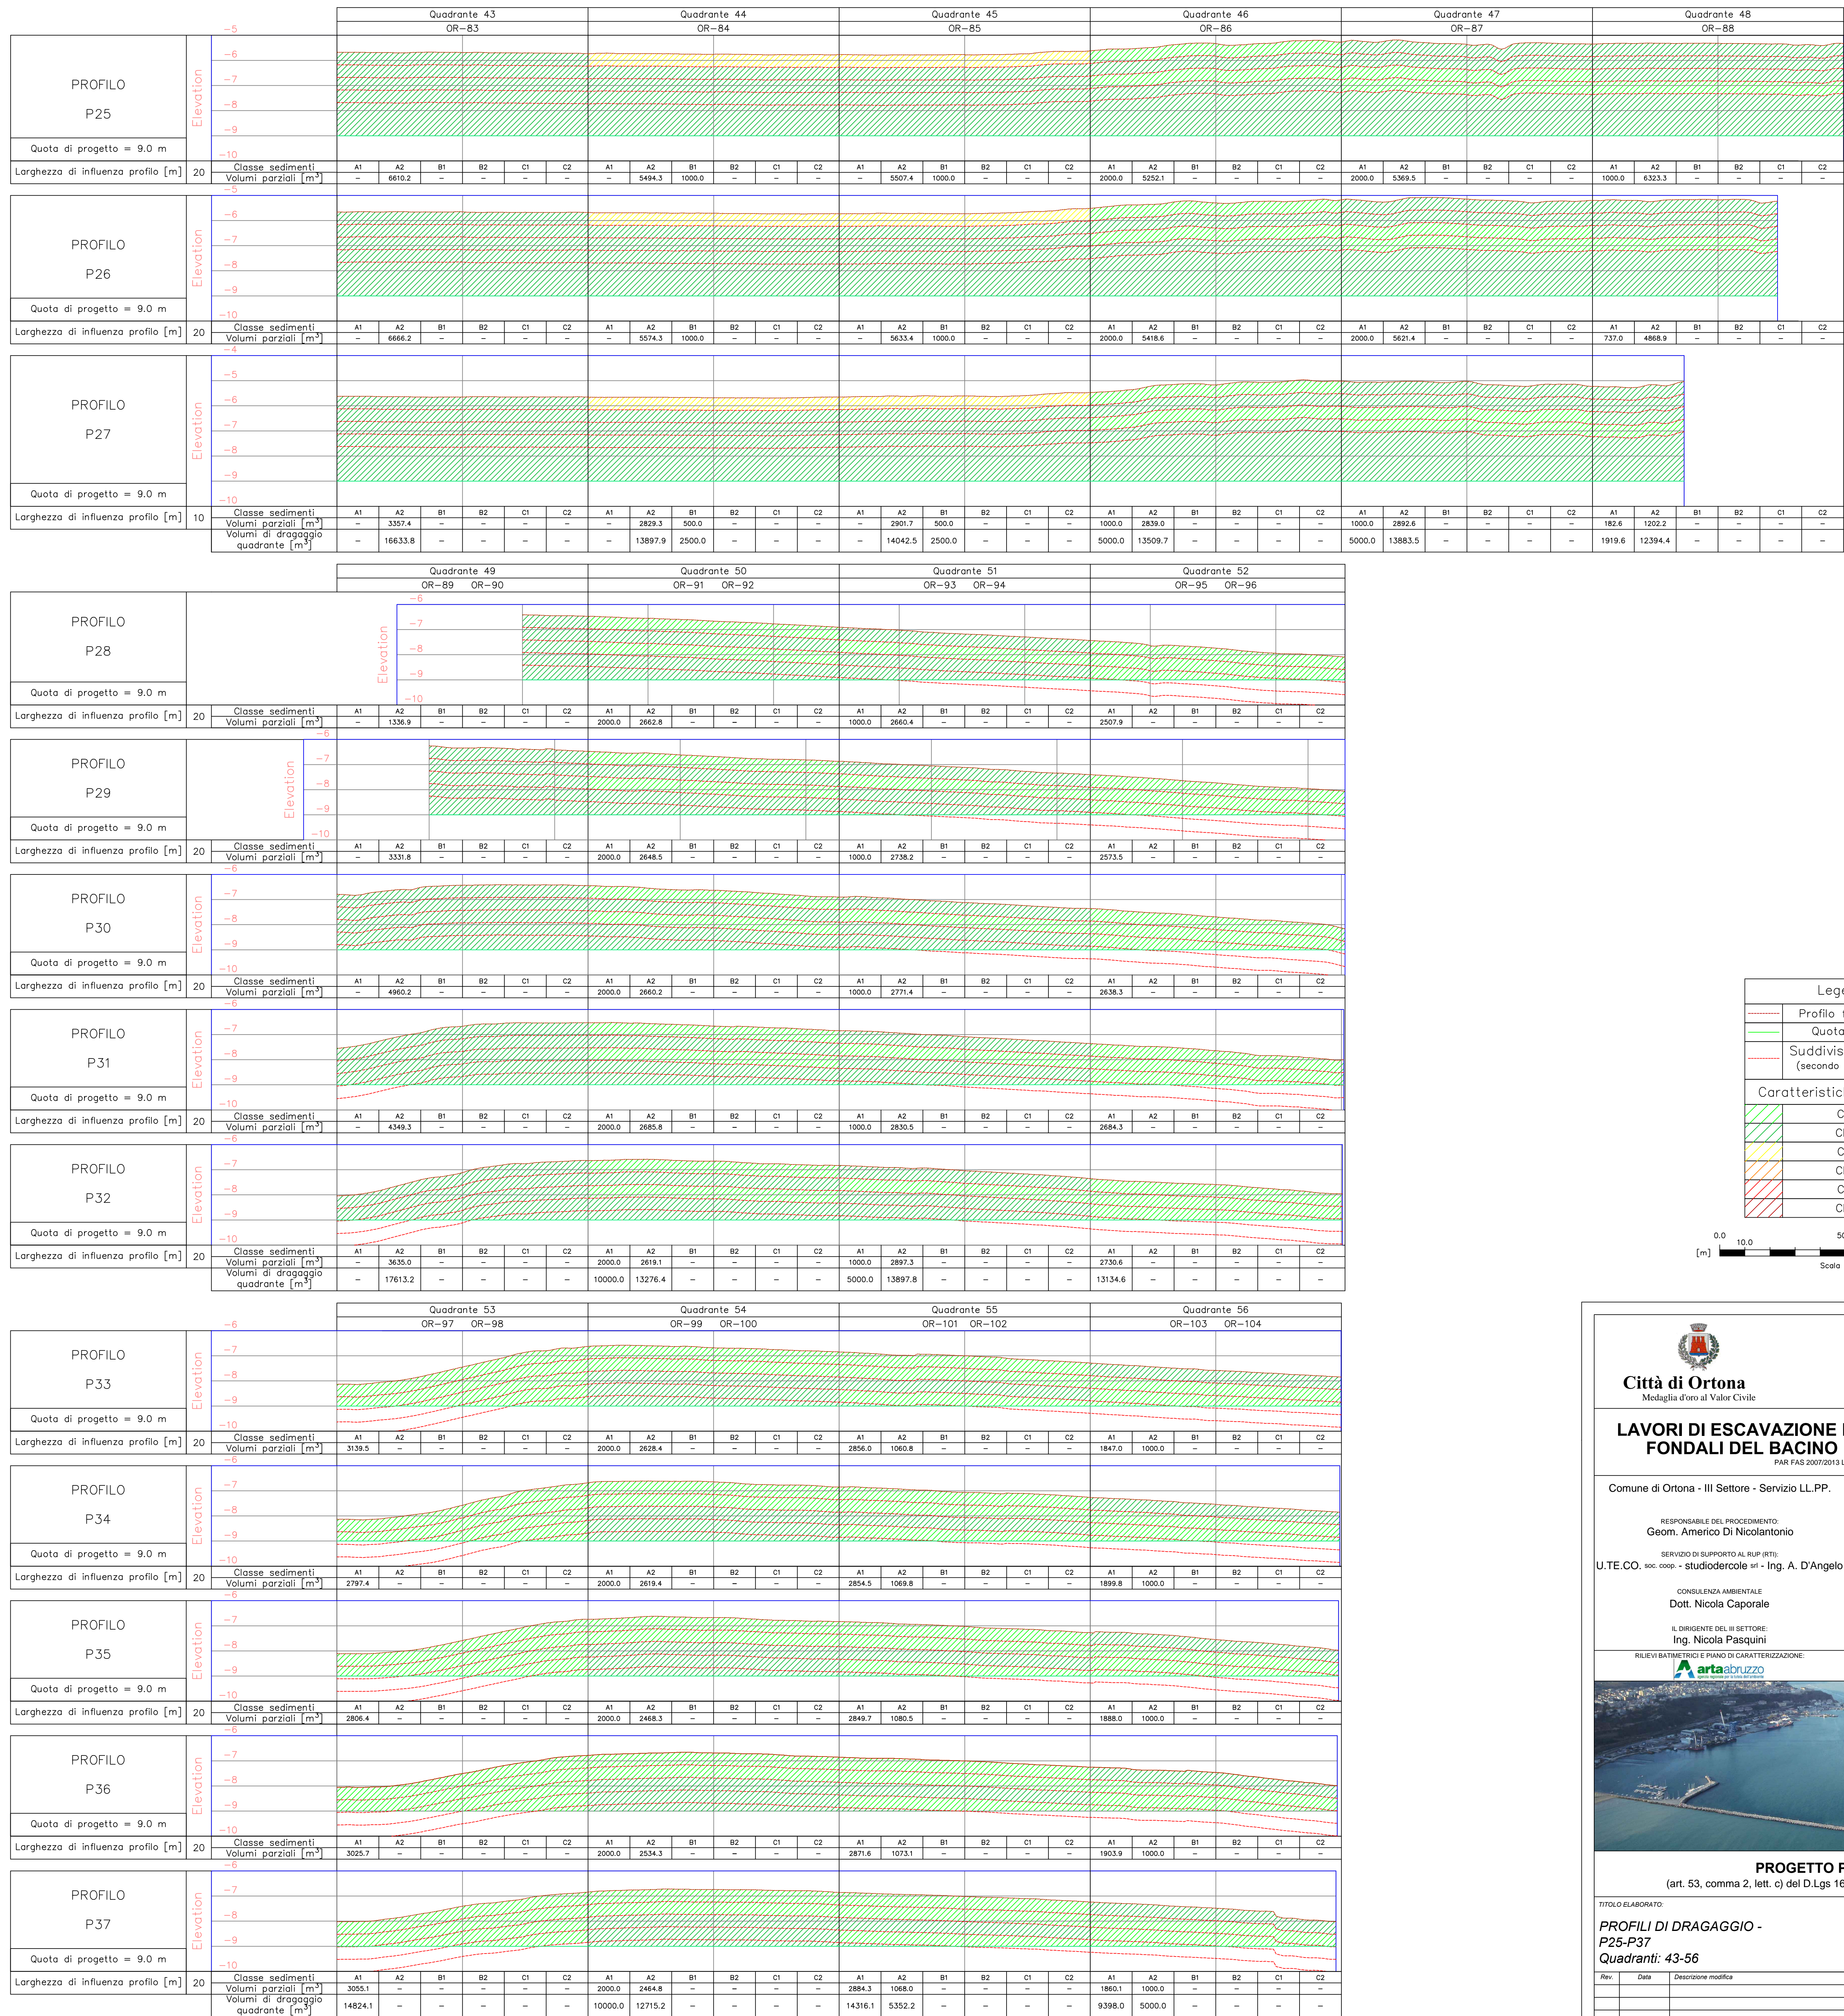

Città di Ortona
Medaglia d'oro al Valor Civile

REGIONE ABRUZZO

LAVORI DI ESCAVAZIONE E APPROFONDIMENTO DEI FONDALI DEL BACINO PORTUALE DI ORTONA

PAR FAS 2007/2013 LINEA AZIONE III.2.2.a

Comune di Ortona - III Settore - Servizio LL.PP.

RESPONSABILE DEL PROCEDIMENTO:
Geom. Americo Di Nicolantonio

SERVIZIO DI SUPPORTO AL RUP (RTI):
U.TE.CO. soc. coop. - studiodercole srl - Ing. A. D'Angelo

CONSULENZA AMBIENTALE
Dott. Nicola Caporale

IL DIRIGENTE DEL III SETTORE:
Ing. Nicola Pasquini

RELIEVI BATIMETRICI E PIANO DI CARATTERIZZAZIONE:
artaabruzzo

PROGETTAZIONE:
Ministero delle Infrastrutture e dei Trasporti
Provveduto Interregionale per le Opere Pubbliche
per il Lazio, l'Abruzzo e la Sardegna
Sezione Opere Marittime Abruzzo

Progettista:
Ing. Enrico Bentivoglio

Collaboratori alla progettazione:
Geom. Dario Compagnone
Geom. Piero Pratico

Coordinamento alla Sicurezza in fase di Progettazione
Ing. Enrico Bentivoglio

PROGETTO PRELIMINARE
(art. 53, comma 2, lett. c) del D.Lgs 163/2006 e art. 17 e ss. D.P.R. 207/2010)

TITOLO ELABORATO:
PROFILI DI DRAGAGGIO - P25-P37

Quadranti: 43-56

ID. ELABORATO:
T7

Rev.	Data	Descrizione modifica	Verifica	Validazione