


TRACCIATO TOTALE

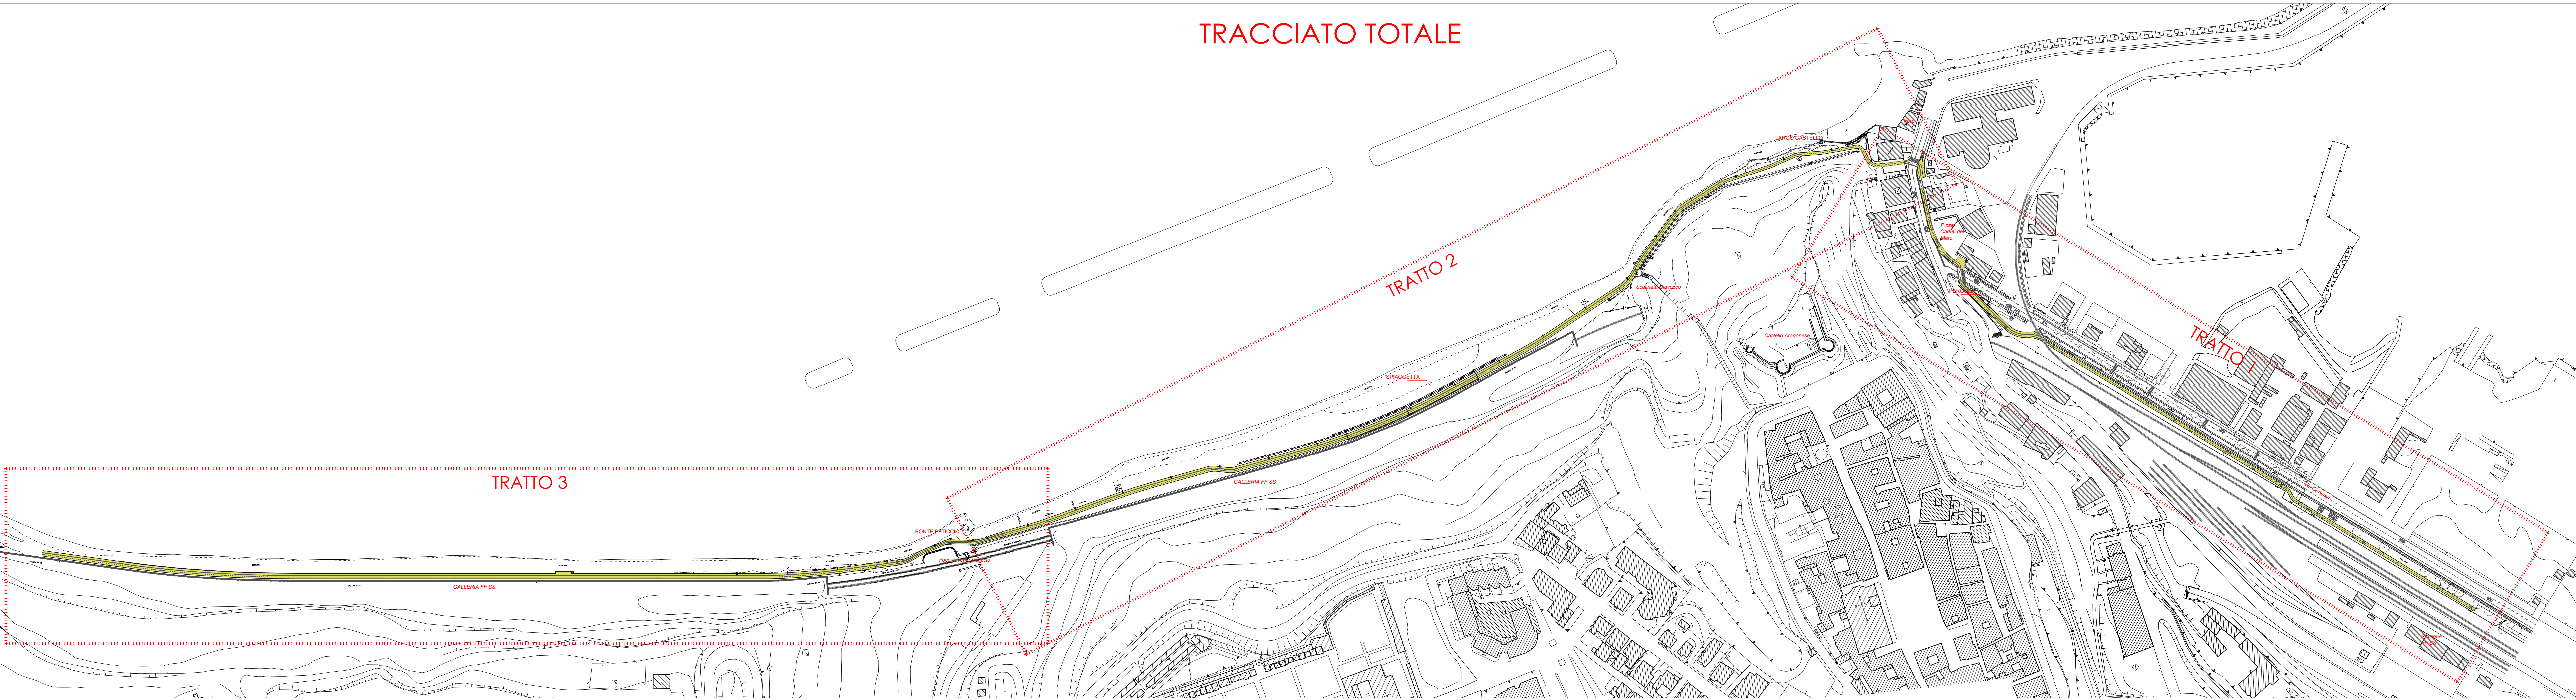

COMUNE DI
ORTONA (CHIETI)

PROGETTO
VALORIZZAZIONE TURISTICA DELLA PISTA CICLOPEDONALE DEL LITORALE ABRUZZESE. LINEA DI AZIONE 1.3.1.A PAR-FAS ABRUZZO 2007-2013
CUP: H71B14000190002. - CIG: 5975146E73

PROGETTO ESECUTIVO

COMMITTENTE
Comune di Ortona (CH)

<p>GRUPPO DI PROGETTAZIONE</p> <p>PROGETTISTA INCARICATO: Ing. Alfeo Ferrara C.so Vittorio Emanuele II,54 - 66026 Ortona (CH) Tel. 3473139048 alfeoferrara@gmail.com</p> <p>CONSULENTE: Arch. Gianluca Buzzelli Via Della Pace n°42 - 66026 Ortona (CH)</p> <p>COLLABORATORI: Arch. Claudio Angelucci Arch. Annalisa Martinelli Arch. Guido Natalizia</p>	<p>IL PROGETTISTA INCARICATO</p> 																
<table border="1" style="width: 100%; border-collapse: collapse;"> <tr> <td style="width: 50%;">DATA 24.10.2015</td> <td style="width: 50%;">DATABASE PC-O/1</td> </tr> <tr> <td>DWG</td> <td>SCALA 1:2000</td> </tr> </table>	DATA 24.10.2015	DATABASE PC-O/1	DWG	SCALA 1:2000													
DATA 24.10.2015	DATABASE PC-O/1																
DWG	SCALA 1:2000																
<p>DESCRIZIONE TRACCIATO TOTALE</p>		<p>TAV NR E 0.1</p>															
<p>REVISIONI E AUTORIZZAZIONI</p> <table border="1" style="width: 100%; border-collapse: collapse;"> <thead> <tr> <th>Revisione n°</th> <th>Data</th> <th>Descrizione</th> <th>Disegnato</th> <th>Verificato</th> <th>Approvato</th> </tr> </thead> <tbody> <tr> <td style="text-align: center;">1</td> <td style="text-align: center;">23.10.15</td> <td></td> <td style="text-align: center;">GN</td> <td style="text-align: center;">GB</td> <td style="text-align: center;">AF</td> </tr> </tbody> </table>						Revisione n°	Data	Descrizione	Disegnato	Verificato	Approvato	1	23.10.15		GN	GB	AF
Revisione n°	Data	Descrizione	Disegnato	Verificato	Approvato												
1	23.10.15		GN	GB	AF												
RUP		VALIDAZIONE DEL															
All rights reserved																	