


CONSIGLIO SUPERIORE DEI LL.PP.

3^a SEZIONE

PORTO DI ORTONA


VARIANTE AL P.R. PER L'APPROFONDIMENTO DEI FONDALI E L'AMPIAMENTO DEL PORTO

SCALA 1:5.000

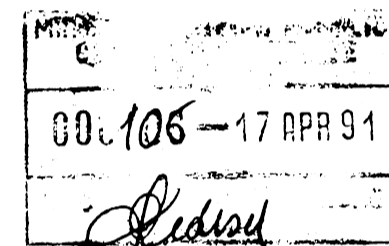

ALLEGATO AL VOTO N. 187 DEL 21-5-1969

Gen. Santini

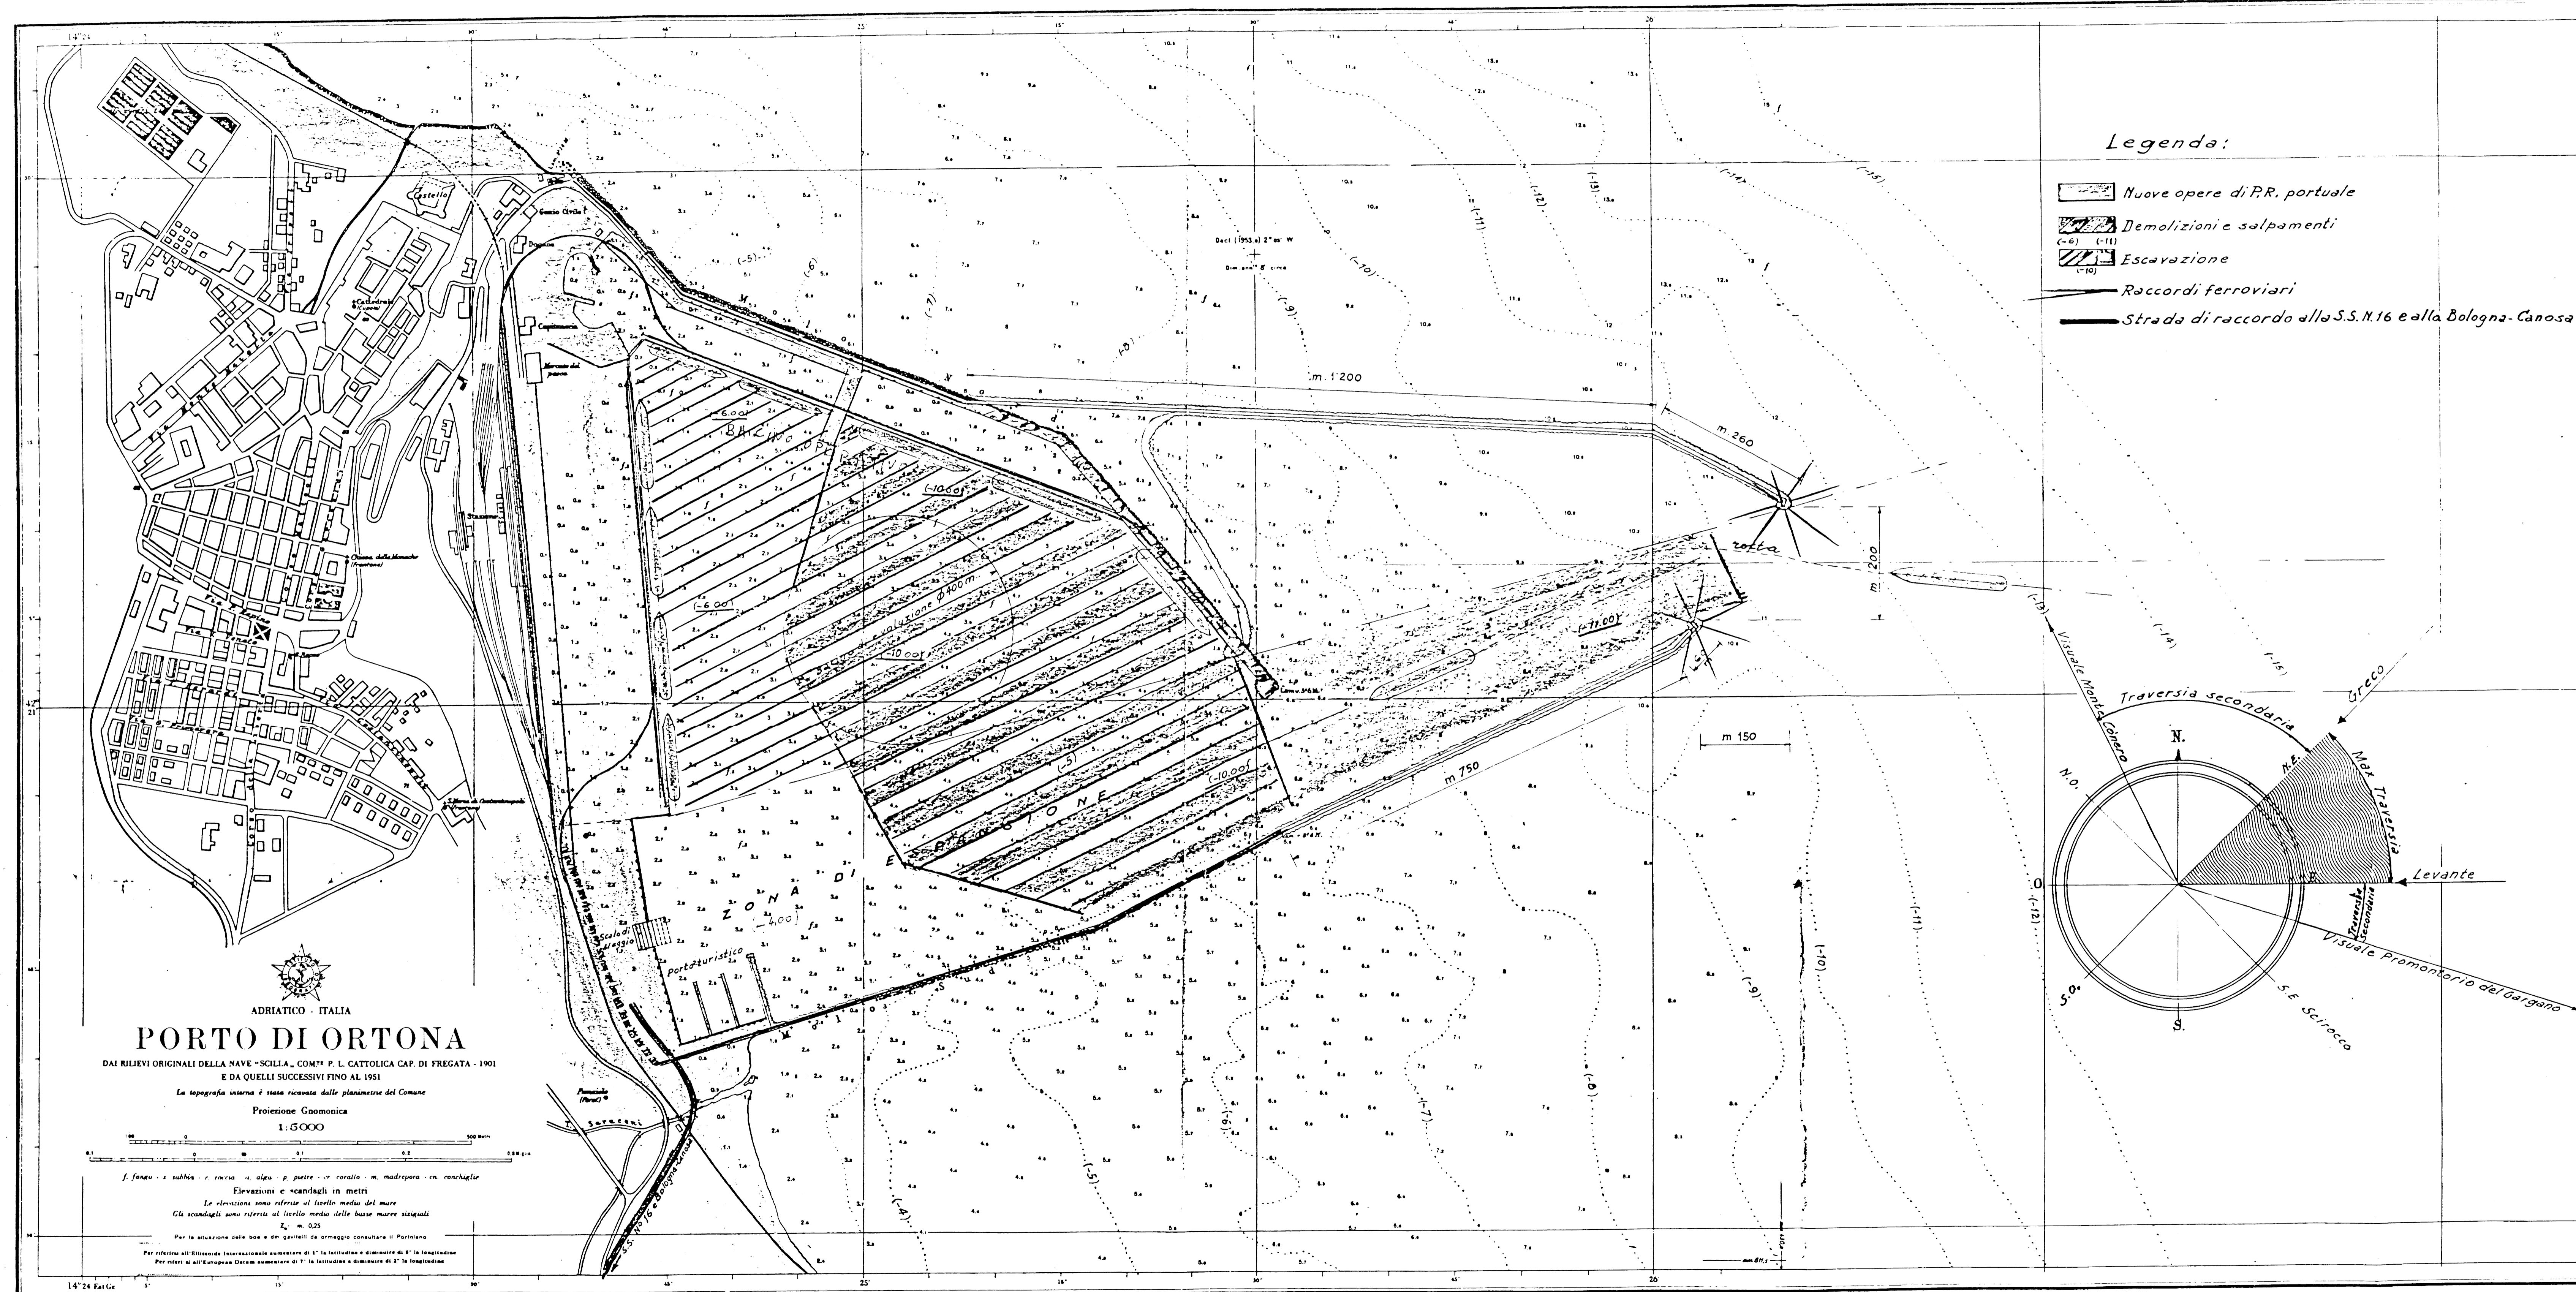

REGIONE ABRUZZO
COMUNE DI ORTONA
APQ-14 INTERVENTO DT03
Finanziamento con delibera C.I.P.E n° 84-2000

PIANO REGOLATORE PORTUALE 2010

CAPITANERIA DI PORTO DI ORTONA

Titolo elaborato:
**PIANO REGOLATORE PORTUALE VIGENTE (1969)
PLANIMETRIA GENERALE**

Responsabile del Procedimento e Coordinatore Generale del P.R.P.: Dott. Ing. Nicola PASQUINI

MINISTERO DELLE INFRASTRUTTURE E TRASPORTI
PROVVEDITORATO INTERREGIONALE ALLE OPERE PUBBLICHE PER IL LAZIO, ABRUZZO E SARDEGNA
UFFICIO 7 - OPERE MARITTIME

Progettisti:
Dott. Ing. Fabio RIVA
Dott. Ing. Luigi MINENZA

Collaboratori alla progettazione:
Geom. Massimiliano RICCI
Geom. Dario COMPAGNON
Geom. Pietro PRATICO

Gruppo specialistico di supporto alla progettazione:
Coordinamento tecnico-scientifico: Prof. Ing. Alberto NOLI
Aspetti marittimi e modellistica idraulica: Prof. Ing. Paolo DE GIROLAMO
Aspetti urbanistici: Urb. Ivana PEDERIVA
Aspetti ambientali: Dott. Ing. Paolo CONTINI
Aspetti socio economici, trasportistici e finanziari: TRT - Trasporti e Territorio Dott. Ing. Fabio TORTA

Set. 2010	0	Emissione
Rif. Dis.	Data	Rev.
DESCRIZIONE		Scala: 1:5.000

Elaborato: **T2**