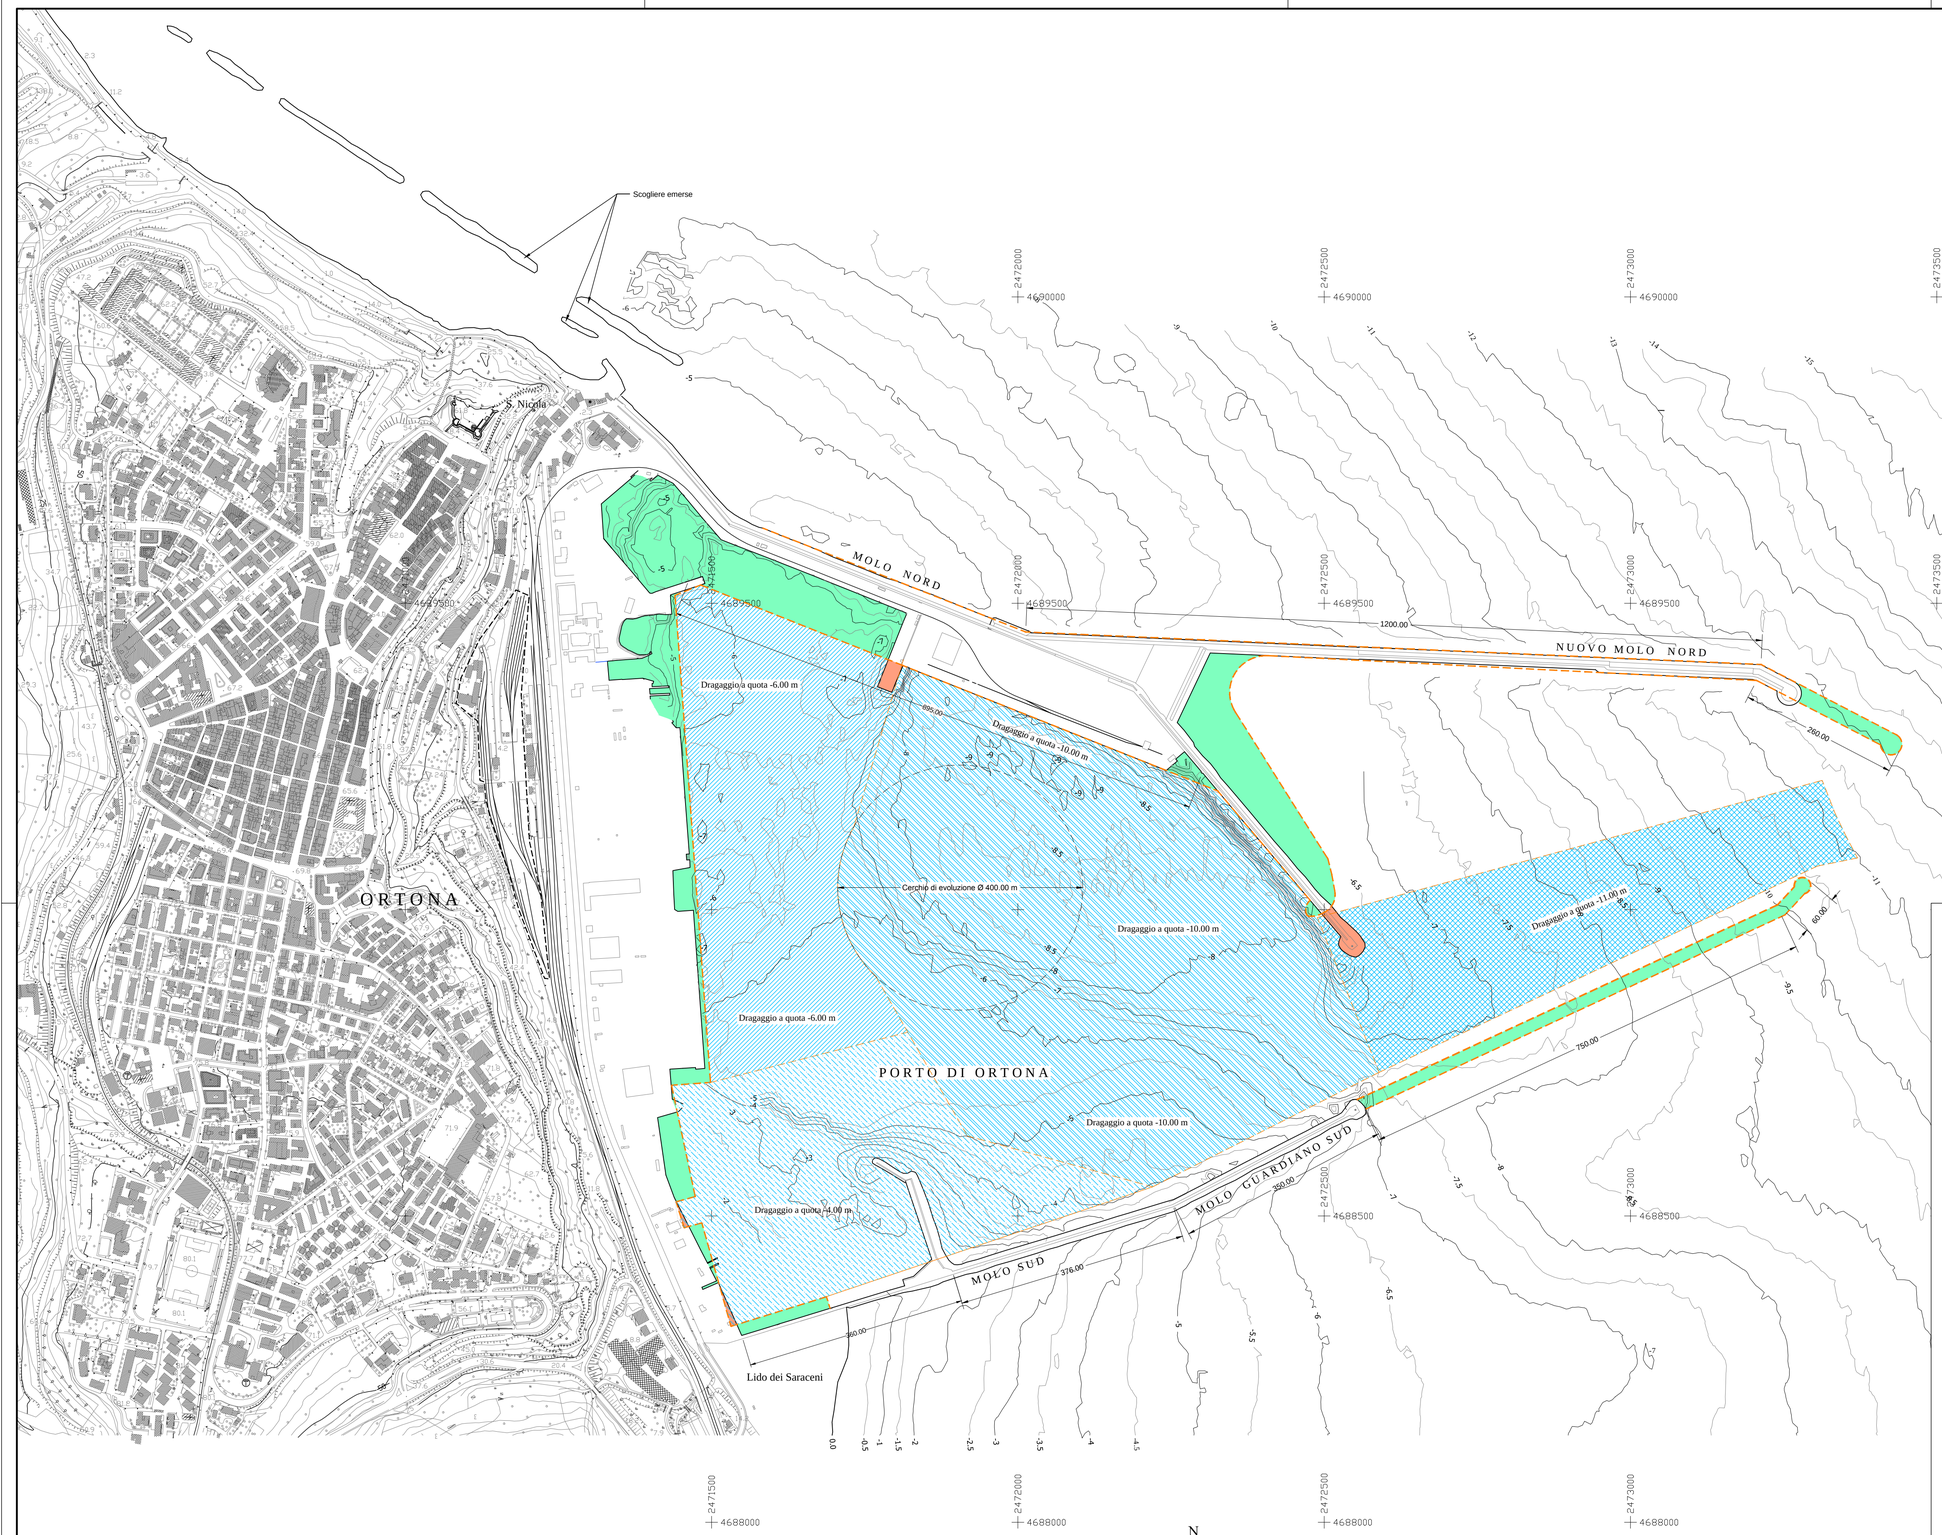

Legenda:

P.R.P. VIGENTE (1969)

DRAGAGGI PREVISTI NEL P.R.P. VIGENTE (1969)

- DRAGAGGI A QUOTA -11.00 m
- DRAGAGGI A QUOTA -10.00 m
- DRAGAGGI A QUOTA -6.00 m
- DRAGAGGI A QUOTA -4.00 m
- NUOVE OPERE (Dighe foranee, banchine e colmate)
- RESECAZIONI, DEMOLIZIONI E SALPAMENTI

N, NW, NE, W, E, SO, SE, S

0 100 200 500m

Scala 1:5000

NOTA:

RILIEVI BATIMETRICI ESEGUITI NEL MAGGIO 2009

REGIONE ABRUZZO
COMUNE DI ORTONA

APQ-14 INTERVENTO DT03

Finanziamento con delibera C.I.P.E n° 84-2000

PIANO REGOLATORE PORTUALE 2010

CAPITANERIA DI PORTO DI ORTONA

Titolo elaborato :

SOVRAPPOSIZIONE DEL P.R.P. VIGENTE (1969) ALLO STATO ATTUALE

Responsabile del Procedimento e Coordinatore Generale del P.R.P.: Dott. Ing. Nicola PASQUINI

MINISTERO DELLE INFRASTRUTTURE E TRASPORTI

PROVVEDITORATO INTERREGIONALE ALLE OPERE PUBBLICHE PER IL LAZIO, ABRUZZO E SARDEGNA

UFFICIO 7 - OPERE MARITTIME

Progettisti:

Dott. Ing. Fabio RIVA
Dott. Ing. Luigi MINENZA

Collaboratori alla progettazione:

Geom. Massimiliano RICCI
Geom. Dario COMPAGNONE
Geom. Pietro PRATICO'

Gruppo specialistico di supporto alla progettazione:

Coordinamento tecnico-scientifico:	Prof. Ing. Alberto NOLI
Aspetti martittimi e modellistica idraulica:	Prof. Ing. Paolo DE GIROLAMO
Aspetti urbanistici:	Urb. Ivana PEDERIVA
Aspetti ambientali:	Dott. Ing. Paolo CONTINI
Aspetti socio economici, trasportistici e finanziari:	TRT- Trasporti e Territorio Dott. Ing. Fabio TORTA

Rif. Dis.	Data	Rev.	DESCRIZIONE
	Set. 2010	0	Emissione

Elaborato: T5

Scala: 1:5.000