


**Comune di Ortona  
(Provincia di Chieti)**

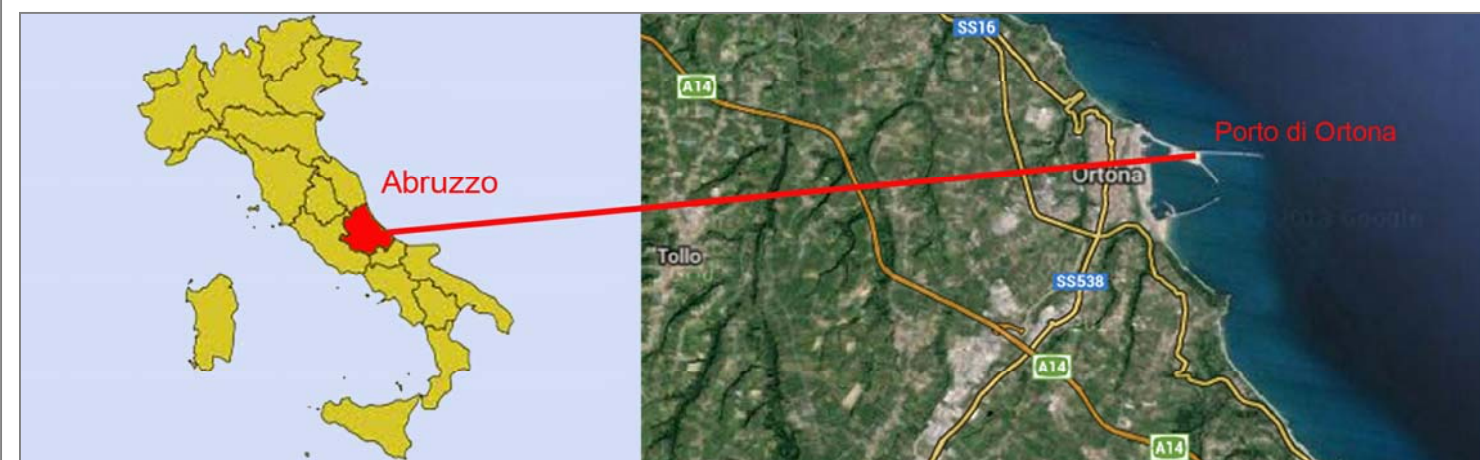

OGGETTO: Progetto di Costruzione di un deposito costiero di GPL da 25000mc.

LOCALITA': Via Cervana - Porto di Ortona - 66026- Ortona (CH)

RICHIEDENTE: SEASTOCK S.r.l.

Legenda	Tavola 7 di 11	Scala
● Impianto di TVCC, impianto anti-intrusione, rilevazione e rivelazione gas e incendio		1:500


Data:	Revisione:	Livello Progetto:	Stato Progetto:
19/05/2014	01	Definitivo	Progetto preliminare

**Il Richiedente:** **Progettazione:**  
ing. Massimo Mauro

Seastock S.r.l.  
Via Erasmo Poggio, 62  
- 66100 - Ortona (CH)  
E-mail: cert. info@pec.seastock.it

Engineering Organization Safety S.p.A.  
Via Safafara, 29 - 80070 - Pozzuoli (NA)  
Tel. +39081587316 - Fax +39081587316  
E-mail: info@eos-engineering.com  
E-mail cert. eos.engineering@pec.it

Impianto di TVCC, impianto anti-intrusione, rilevazione e rivelazione gas e incendio - DEPOSITO- (scala 1:500)

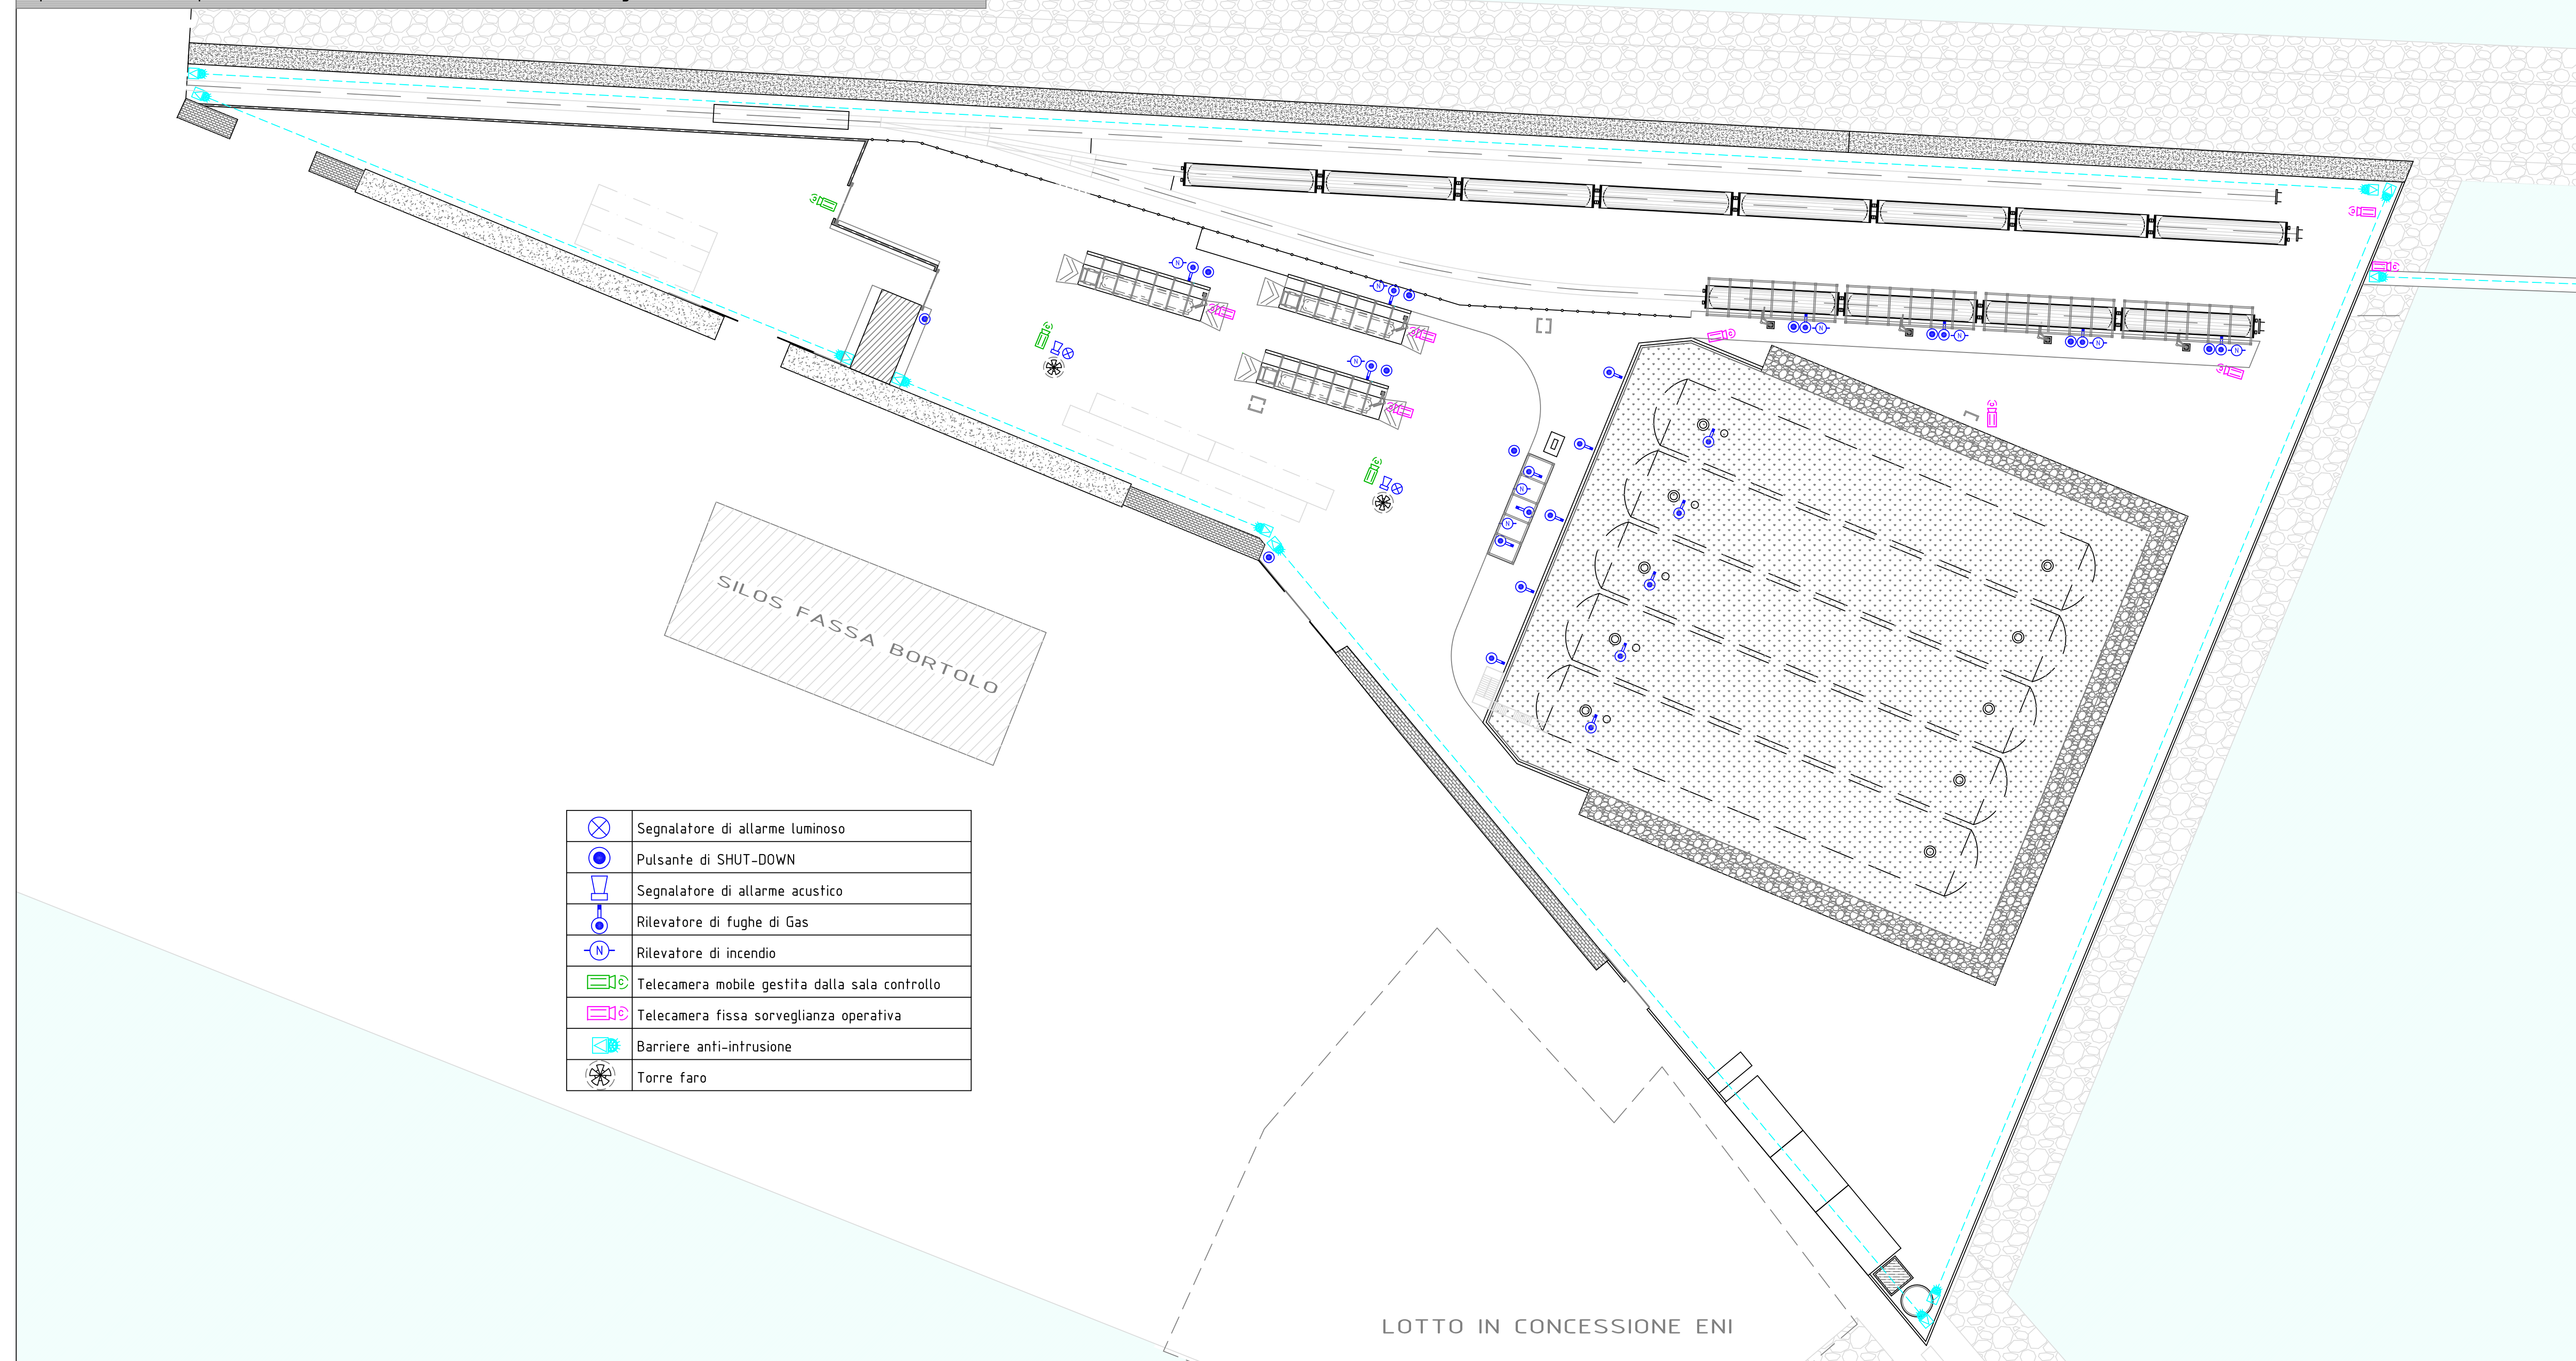

Impianto di TVCC, impianto anti-intrusione, rilevazione e rivelazione gas e incendio - PONTILE DI SCARICO- (scala 1:500)

