


Comune di Ortona
(Provincia di Chieti)

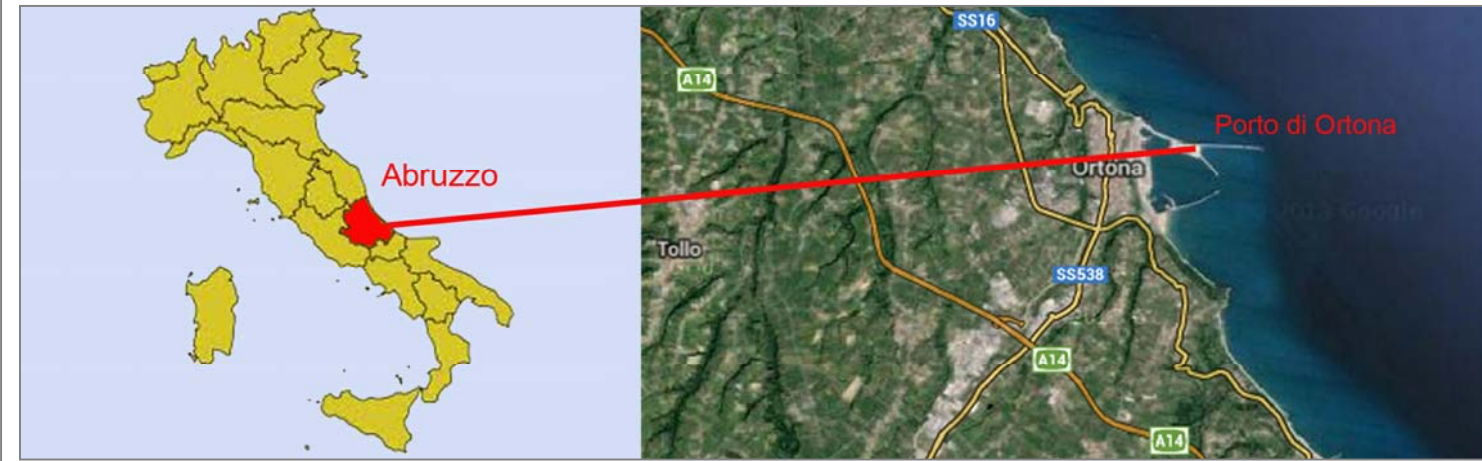

OGGETTO: Progetto di Costruzione di un deposito costiero di GPL da 25000mc.



LOCALITA': Via Cervana - Porto di Ortona -66026- Ortona (CH)

RICHIEDENTE: SEASTOCK S.r.l.

Legenda	Tavola 8 di 11	Scala
● Impianto e apparecchiamenti antincendio		1:500
○ Tipici posa apparecchiamenti antincendio		1/1

Data: 19/05/2016
Revisione: 01
Livello Progetto: Definitivo
Stato Progetto: Progetto preliminare

Il Richiedente: **seastock**
Progettazione: **ing. Massimo Mauro**

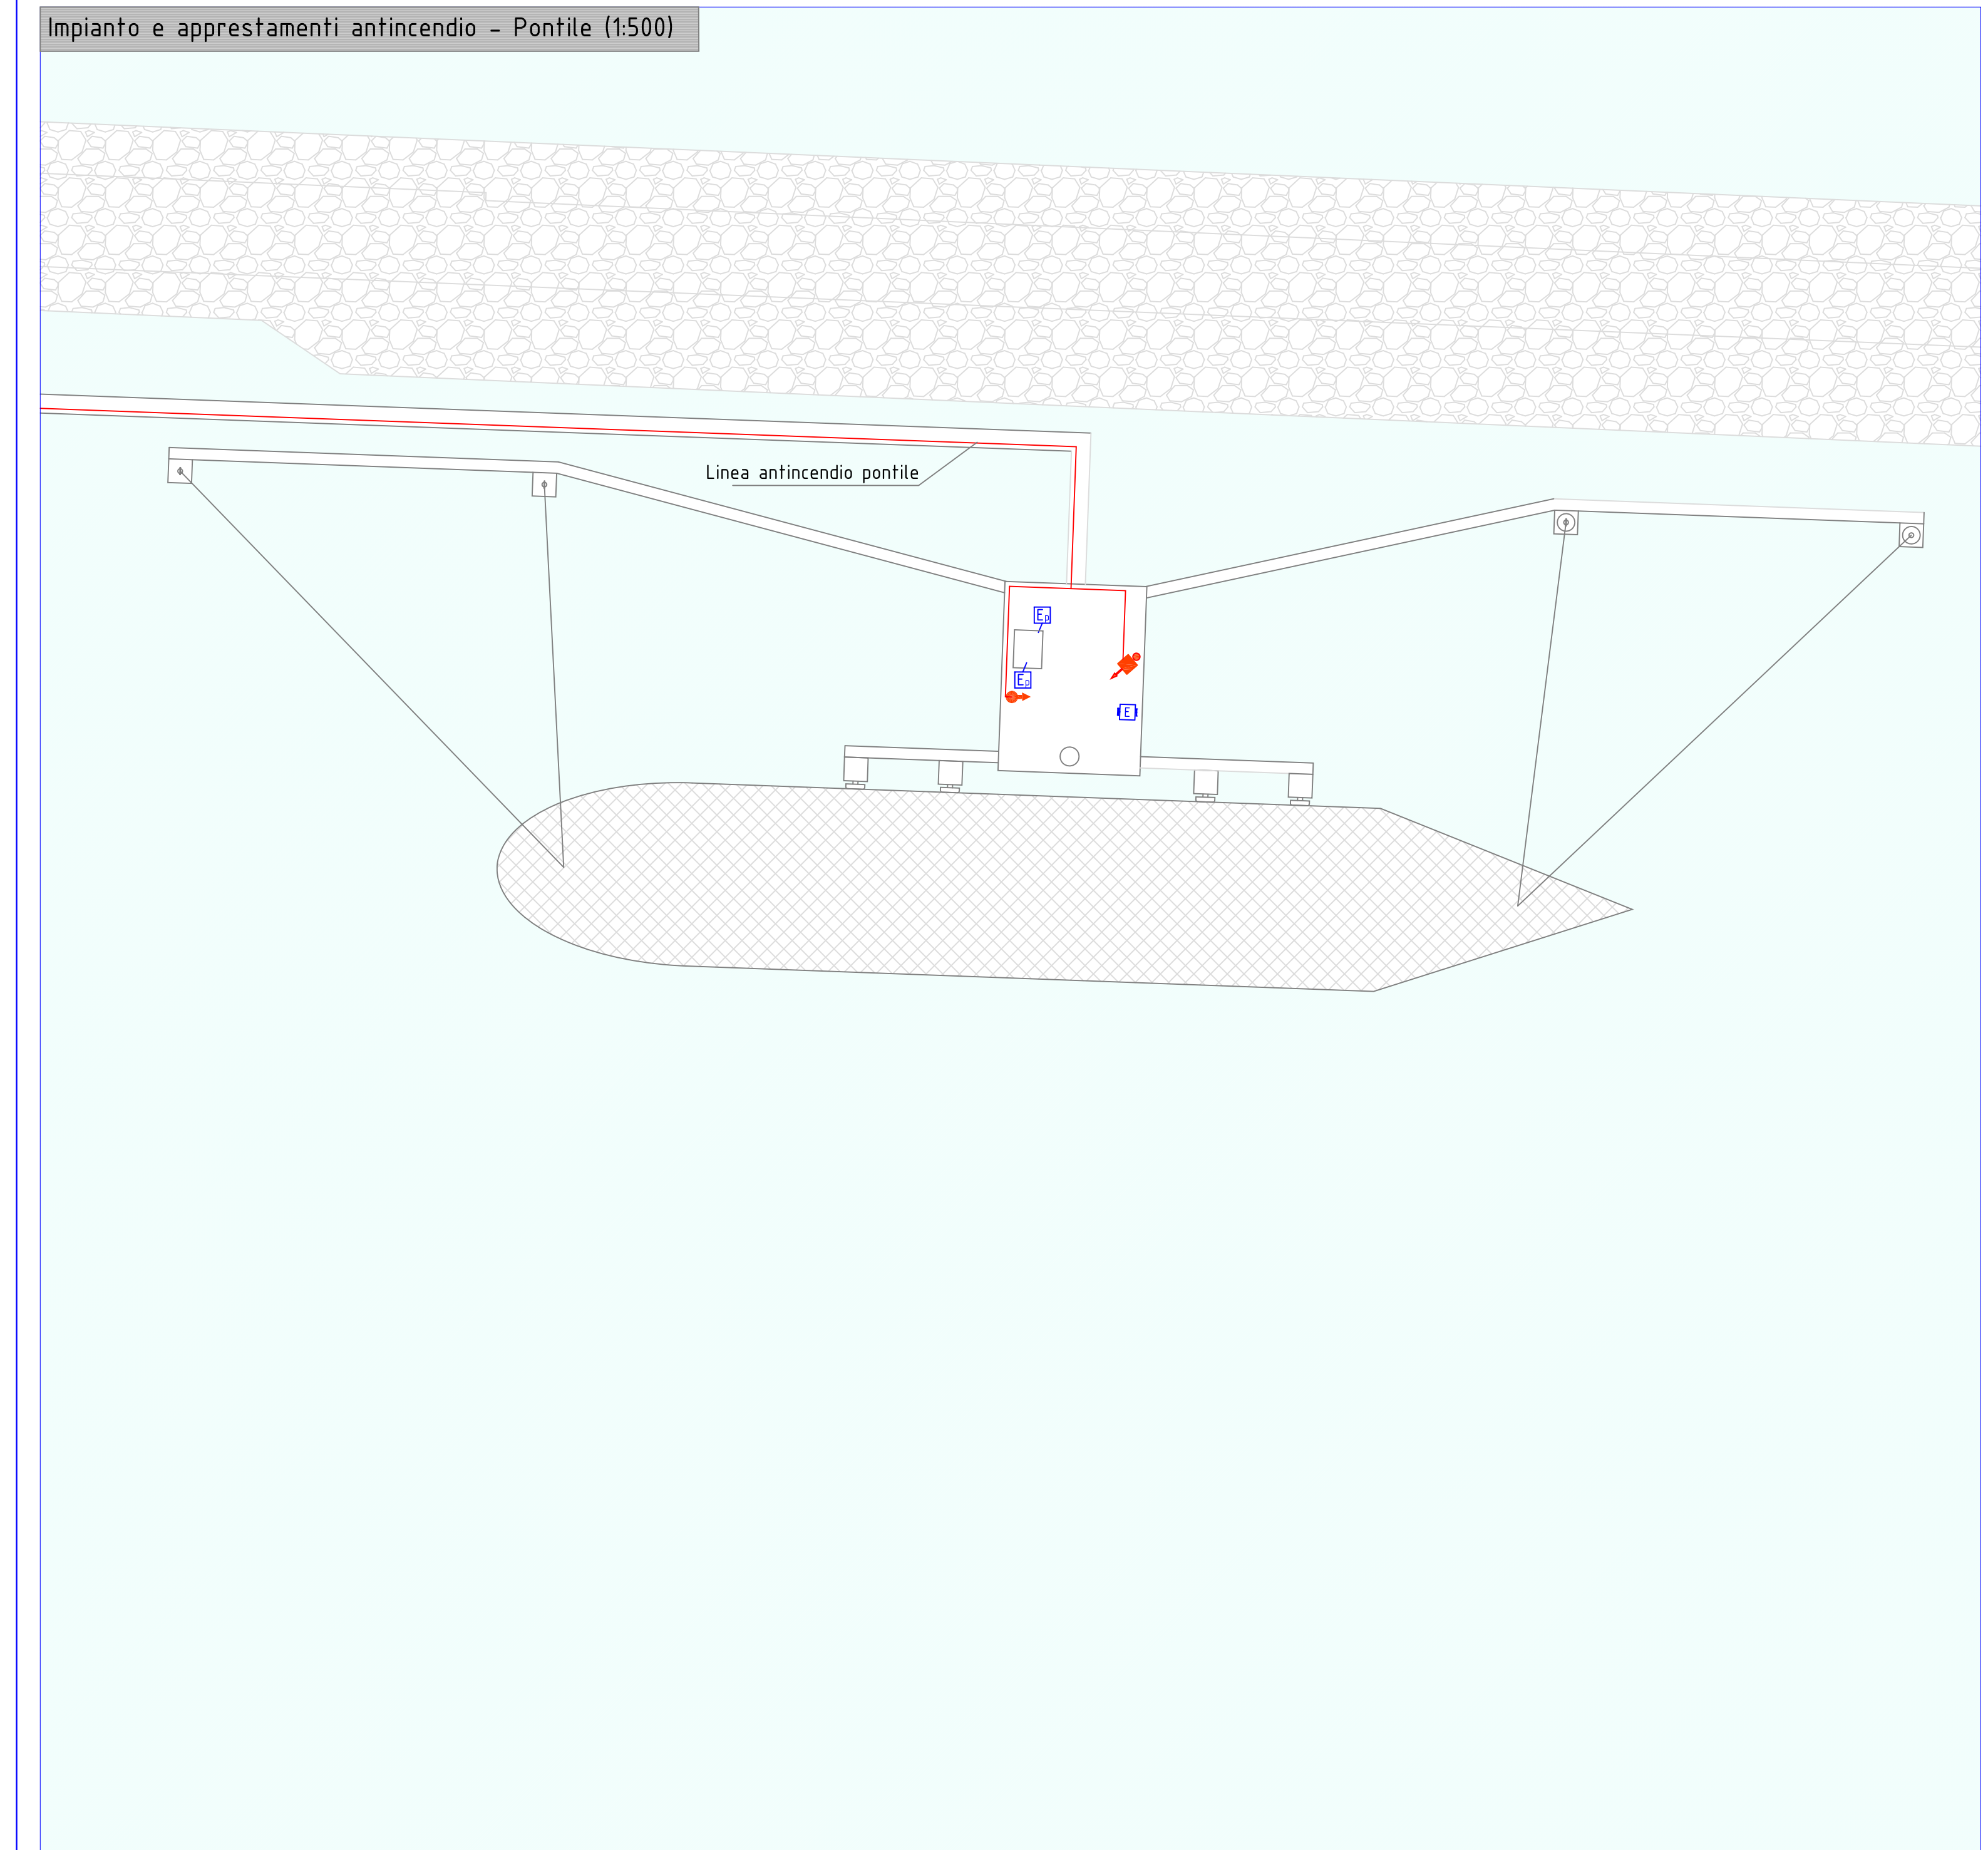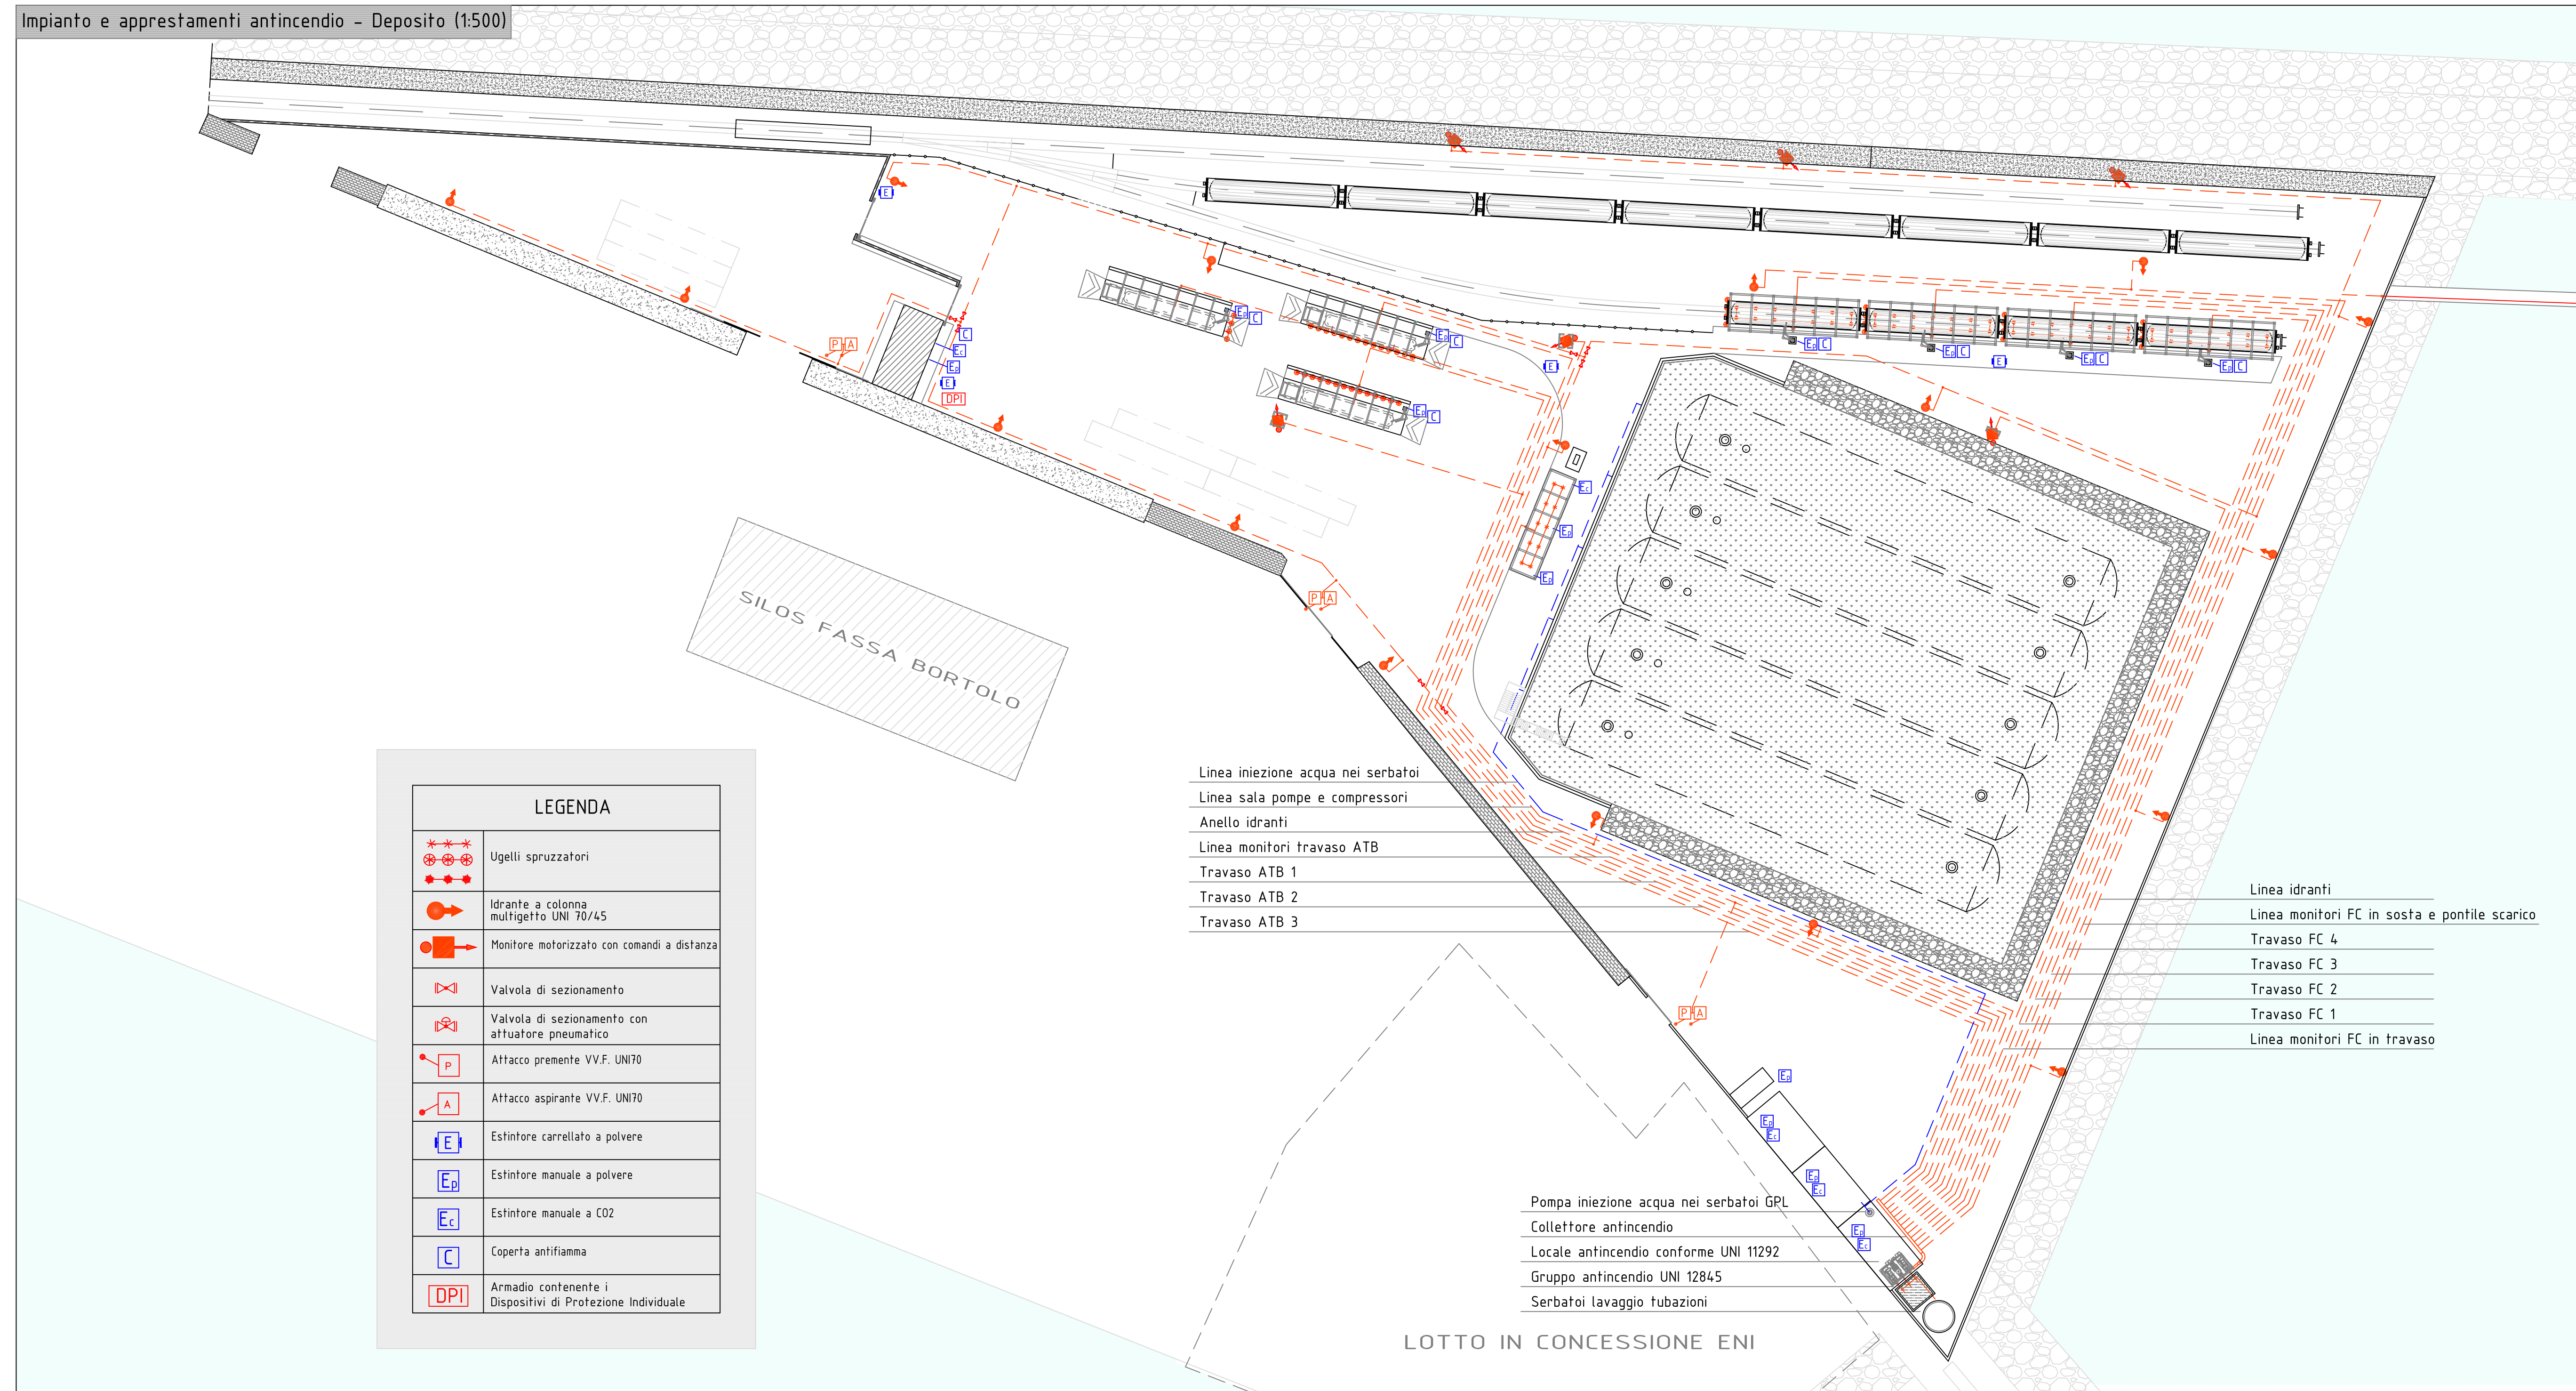

Tipici posa apparecchiamenti antincendio

